


ESTRATTO DI MAPPA

Comune di Vigliano Biellese
fg. 12 mappale 45
scala 1:500

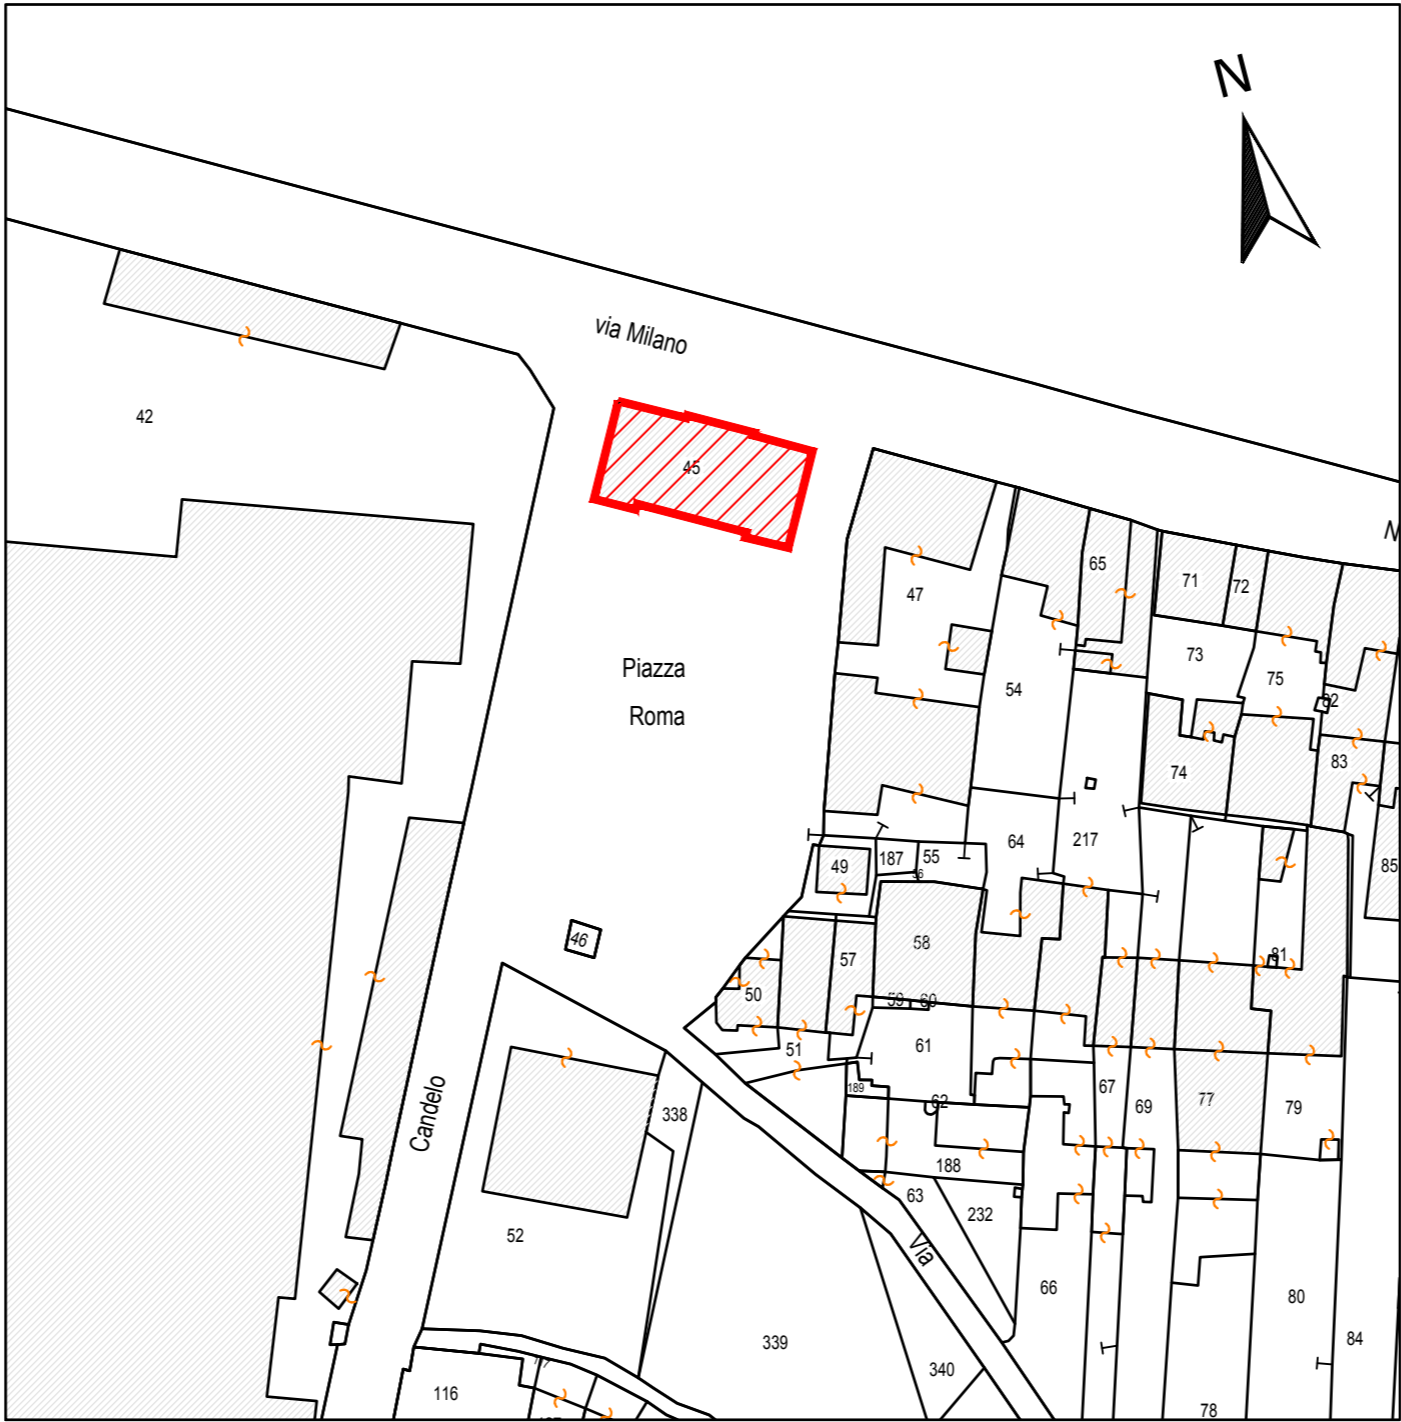

 EDIFICIO OGGETTO DI INTERVENTO






ESTRATTO DI P.R.G.C.
Comune di Vigliano Biellese




EDIFICIO OGGETTO
DI INTERVENTO

Rev.

| | | | |
|--|----------------------|---------------------------|--|
| 0 | Definitivo/Esecutivo | N° Disegno: 01-VIG-TET-19 | Data: 26/07/2019 |
| Inquadramento generale | | | STUDIO ING. MELLO Via Rovella 30 13841 Bioglio (BI) Tel: 015703833 - 3498518241 attilio.mello@tiscali.it |
| Oggetto: CUP I52J19004350005 Efficientamento energetico copertura Municipio e tinteggiatura esterna via Milano 234 13856 Vigliano Biellese (Bi) | | | |
| Committente: Comune di Vigliano Biellese via Milano 234 13856 Vigliano Biellese (Bi) | | | architetto Filippo Chiocchetti Via Costa di Riva 11 13900 Biella Tel: 0152523013 - 3357043639 info@filippochiocchetti.it |

-  Aree per servizi sociali e attrezzature pubbliche (SP) esistenti
-  Uffici pubblici amministrativi
- Aree di tutela del patrimonio edilizio**
-  Aree con insediamenti di valore storico-artistico, paesaggistico e/o documentario (AIV)
-  Edifici singoli e relative aree di pertinenza
-  Manufatti vincolati
-  2 Lapidi dei caduti (facciata sud del Municipio)

| Classificazione geologica | | Pericolosità geomor- fologica | Idoneità' all'utilizzazione urbanistica | Note |
|---------------------------|---|-------------------------------------|---|---|
| Classe | Sottoclasse | | | |
| 1 |  | Ridotta | Aree idonee all'utilizzo urbanistico | Interventi consentiti nel rispetto del D.M. 11/3/1988 |