


REGIONE PIEMONTE


PROVINCIA DI BIELLA
















COMUNE DI VIGLIANO B.SE

SOSTITUZIONE DI PARTE DI SERRAMENTI DEL MUNICIPIO





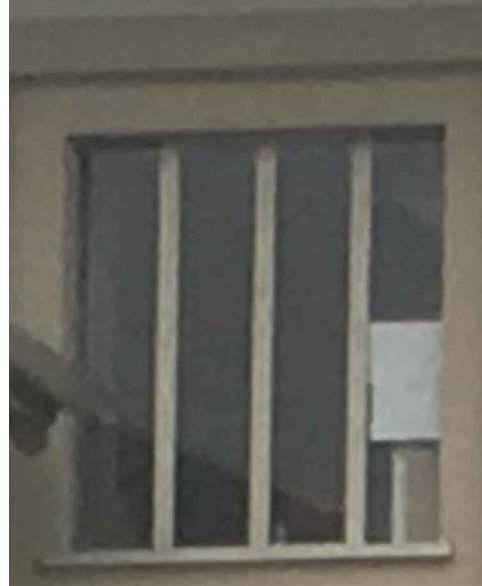




- progetto definitivo - esecutivo -

Descrizione elaborato	scala	data
- Prospetti stato di fatto	1:100	Dicembre 2018
- Sezione stato di fatto	1:100	agg.
Progettazione, coordinazione e D.L.		agg.
arch. Andrea e Renato ZORIO - via Milano 16 - Vigliano - Biella - tel/fax 015.811859 - email: andrea@zorioarchitetti.it		agg.
Progettazione	Commitente:	prot.
	Comune di Vigliano B.se via Milano 236 13856 VIGLIANO B.SE	elaborato. n.
Elaborazione	File	Tav02D-E








PROSPETTO SU PIAZZA ROMA Scala 1:100






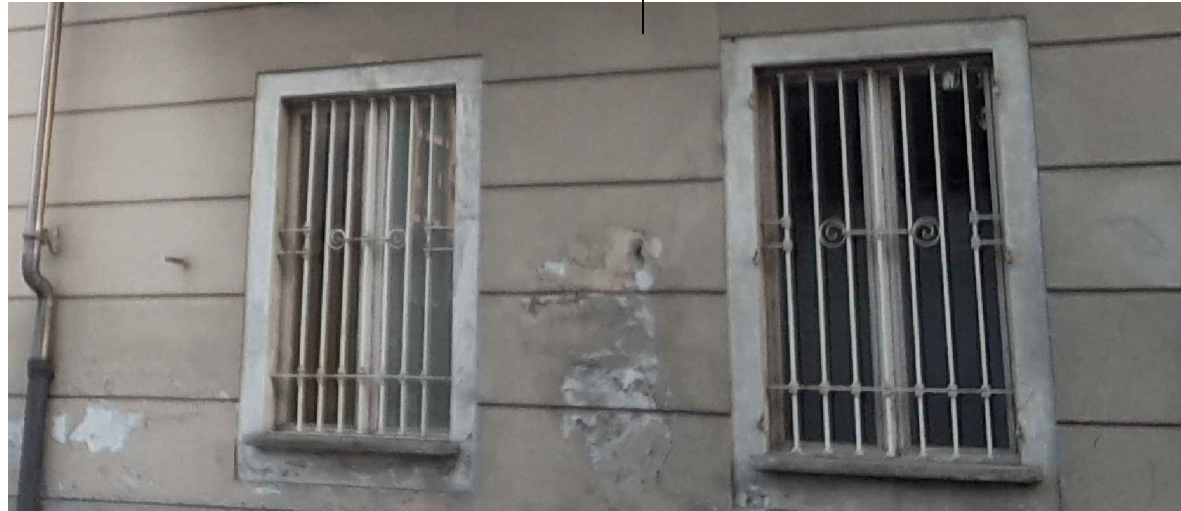



PROSPETTI E SEZIONE MUNICIPIO - Via Milano, 234, 13856 Vigliano Biellese - Scala 1:100




PROSPETTO SU VIA MILANO - Scala 1:100



PROSPETTO SU VIA MARCONI - Scala 1:100



SEZIONE AA - Scala 1:100



PROSPETTO SU VIA DETOMATI - Scala 1:100

