




SEZIONE **D-D**

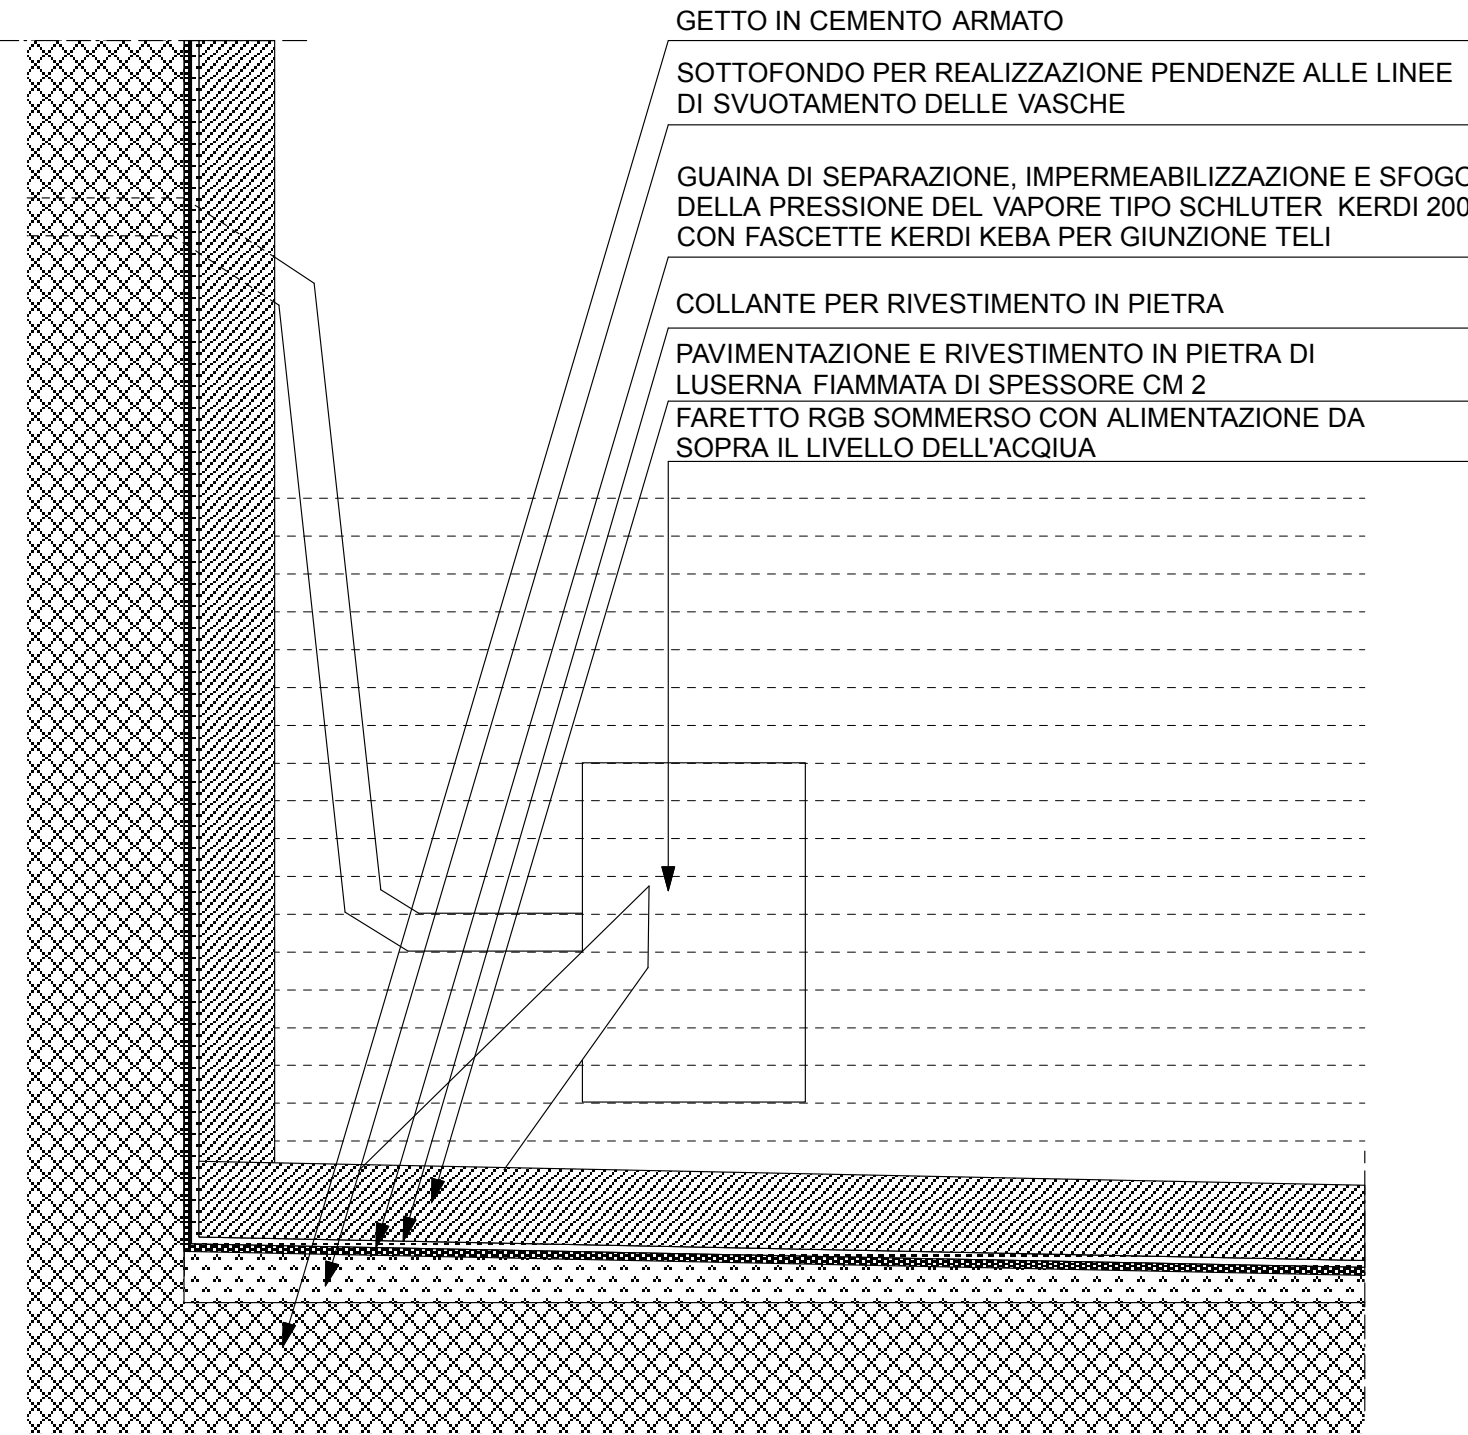


PARTICOLARE COSTRUTTIVO scala 1:2

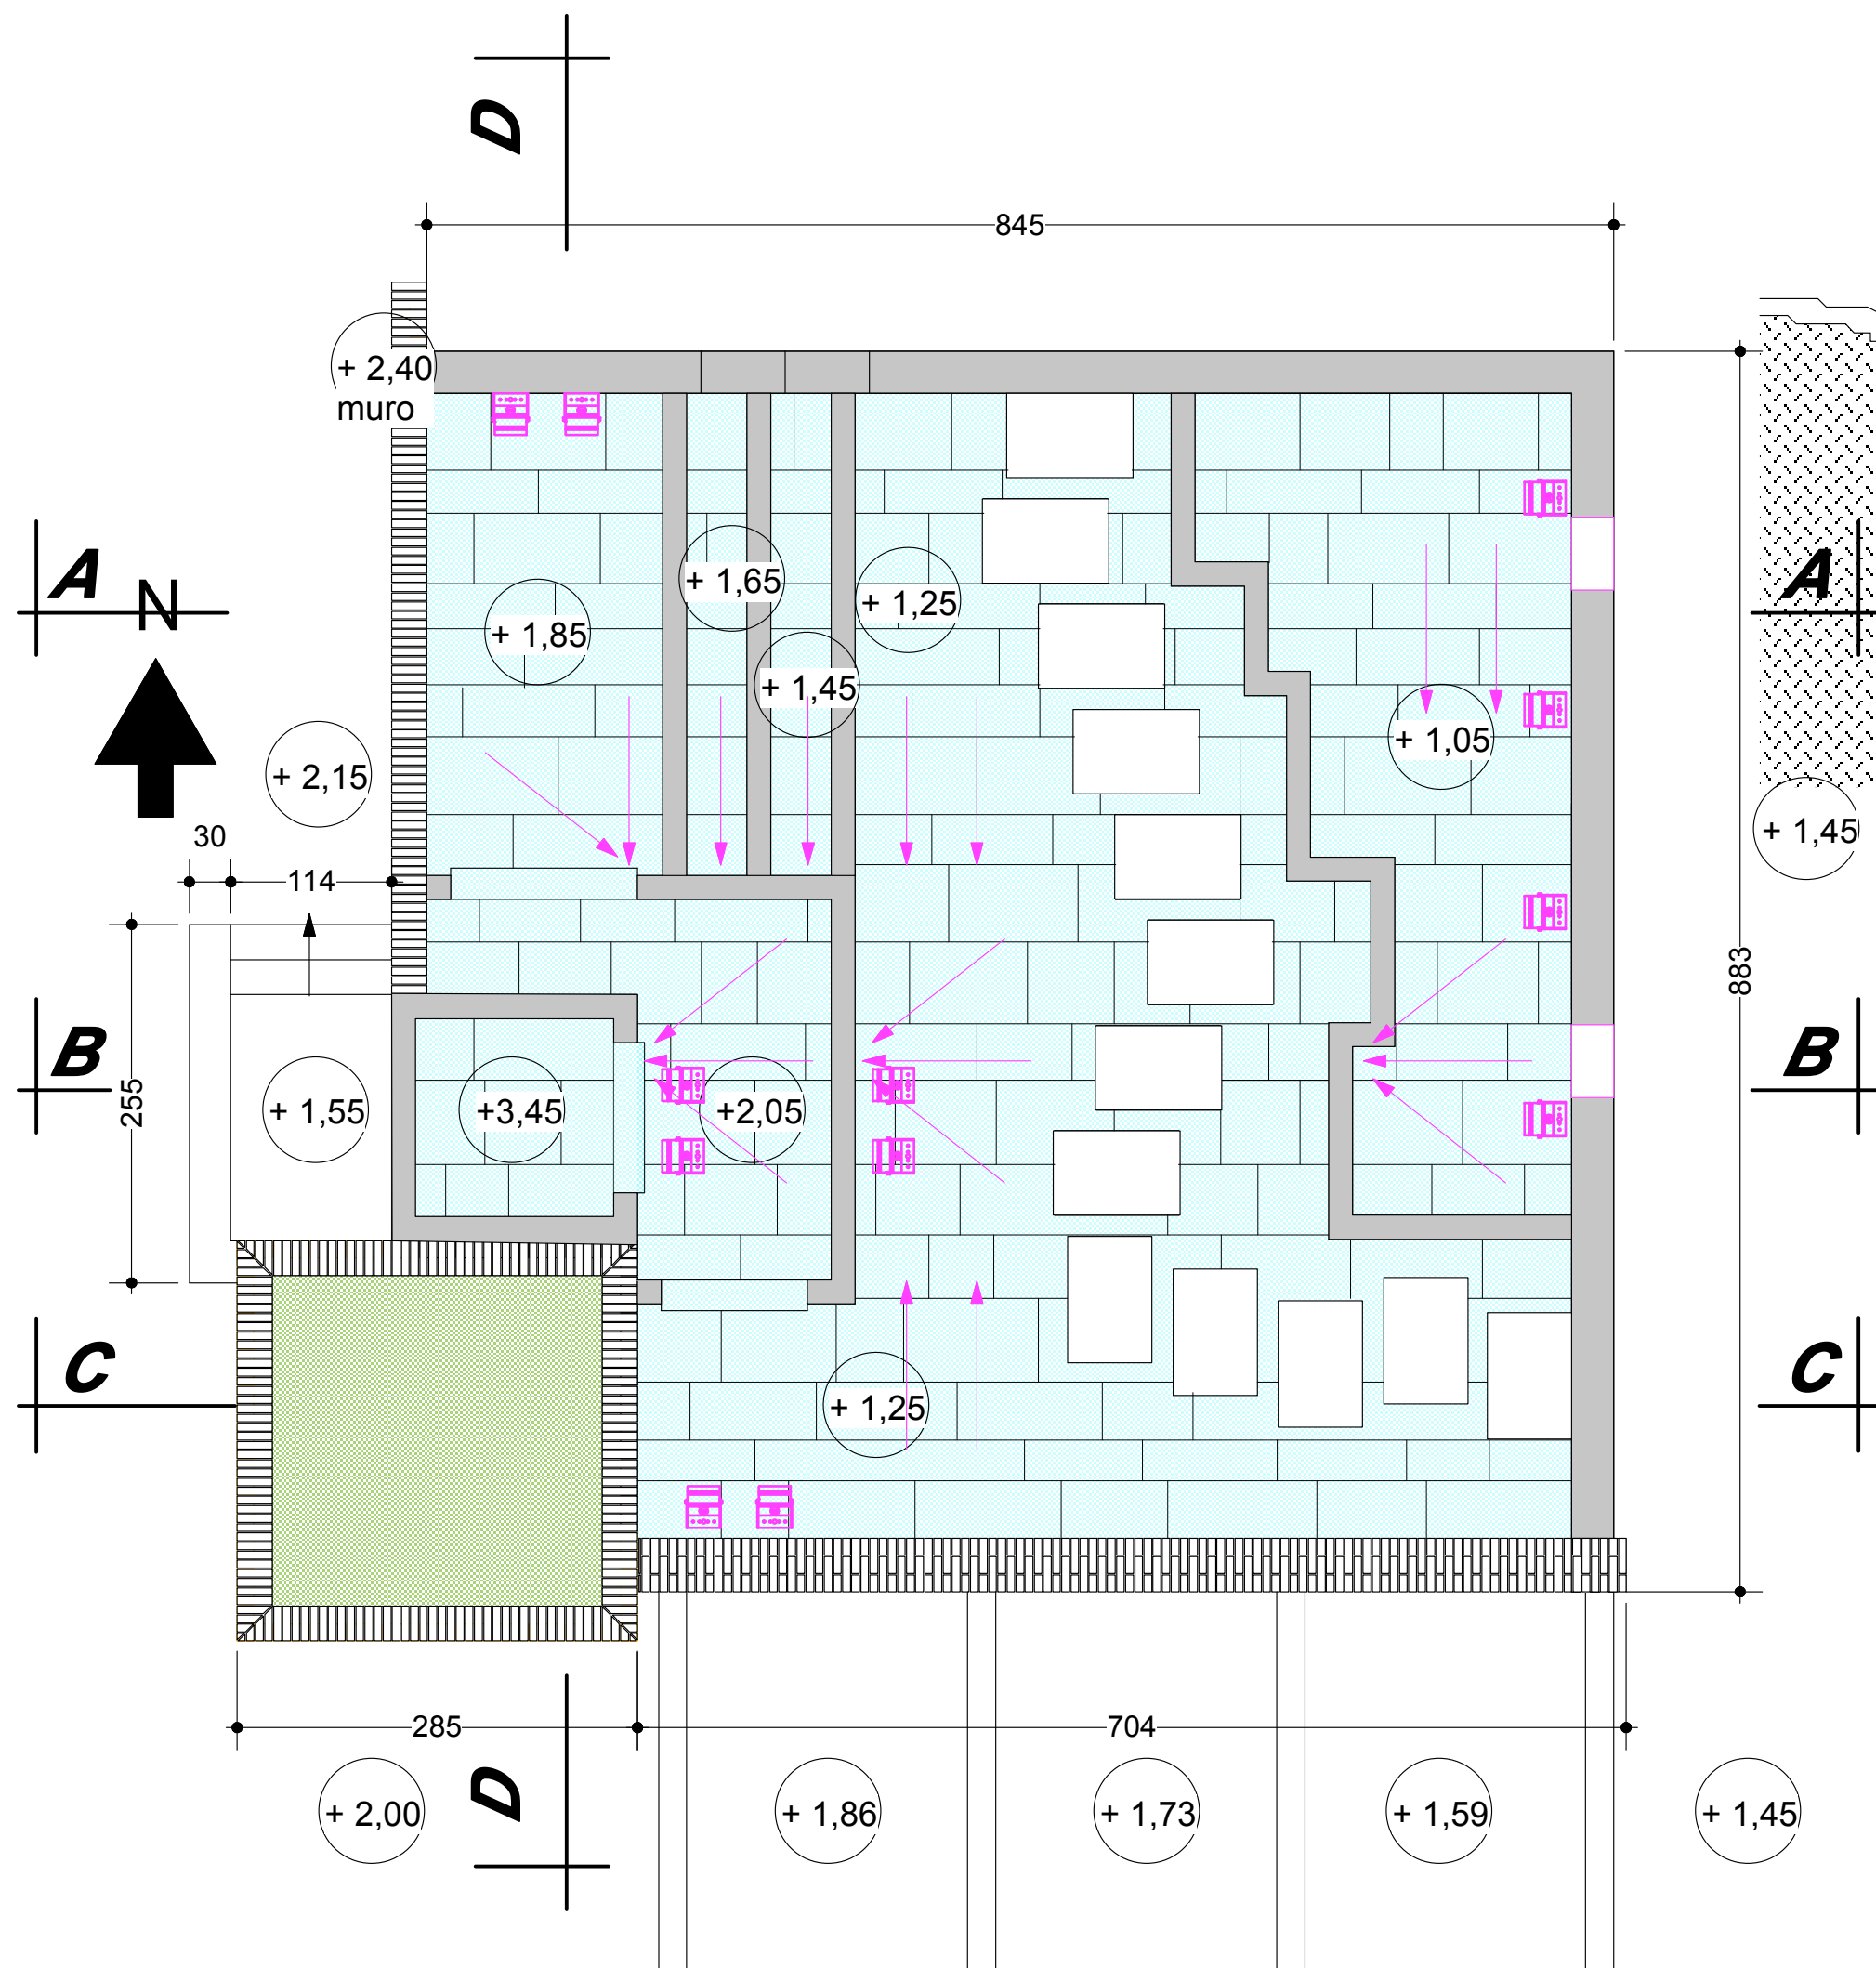

PIANTA FONTANA scala 1 : 50

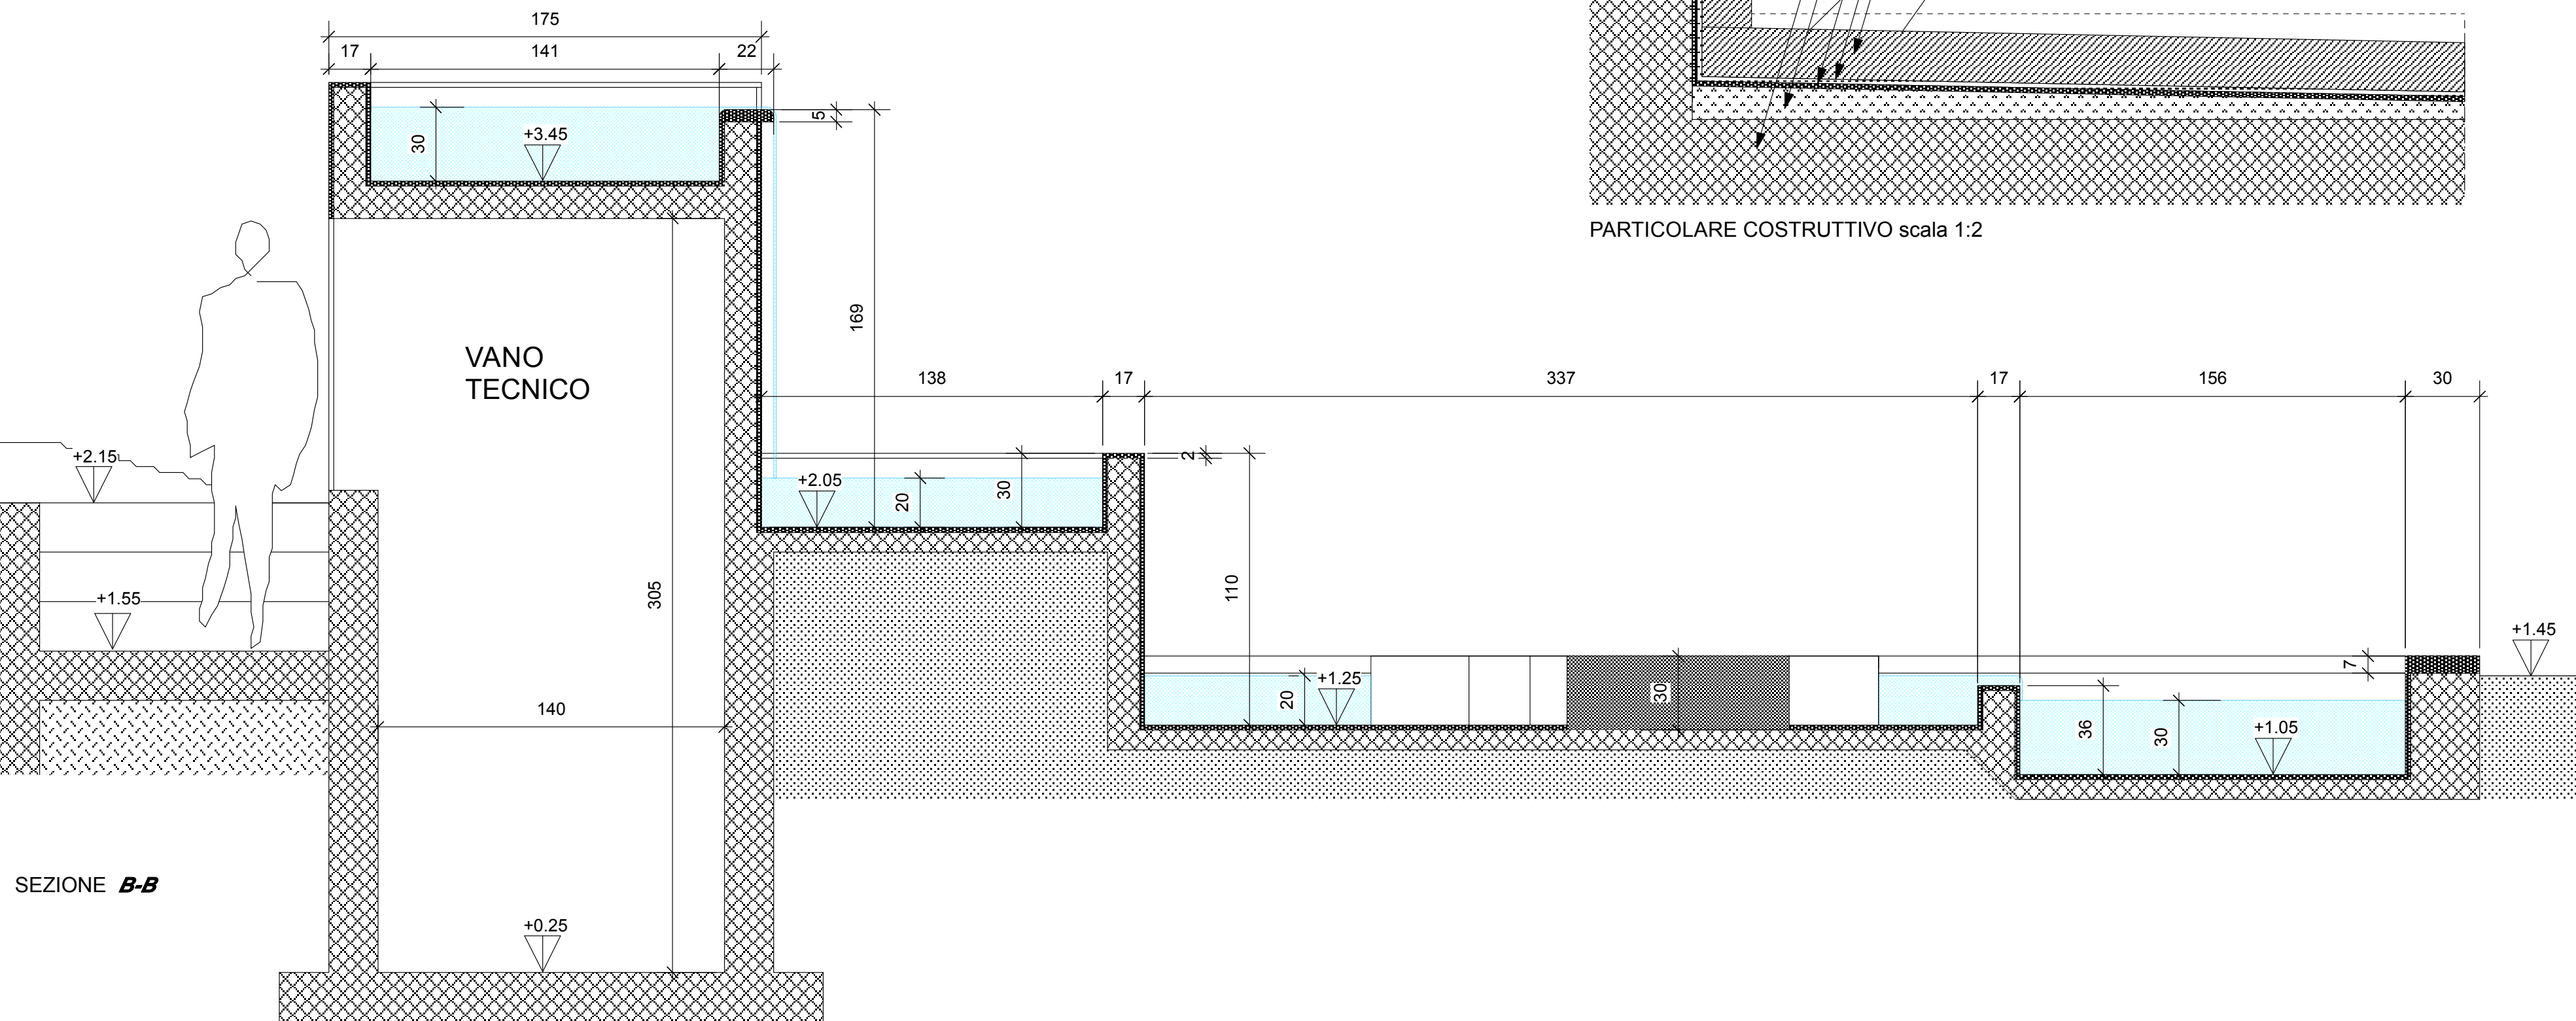

SEZIONE **B-B**

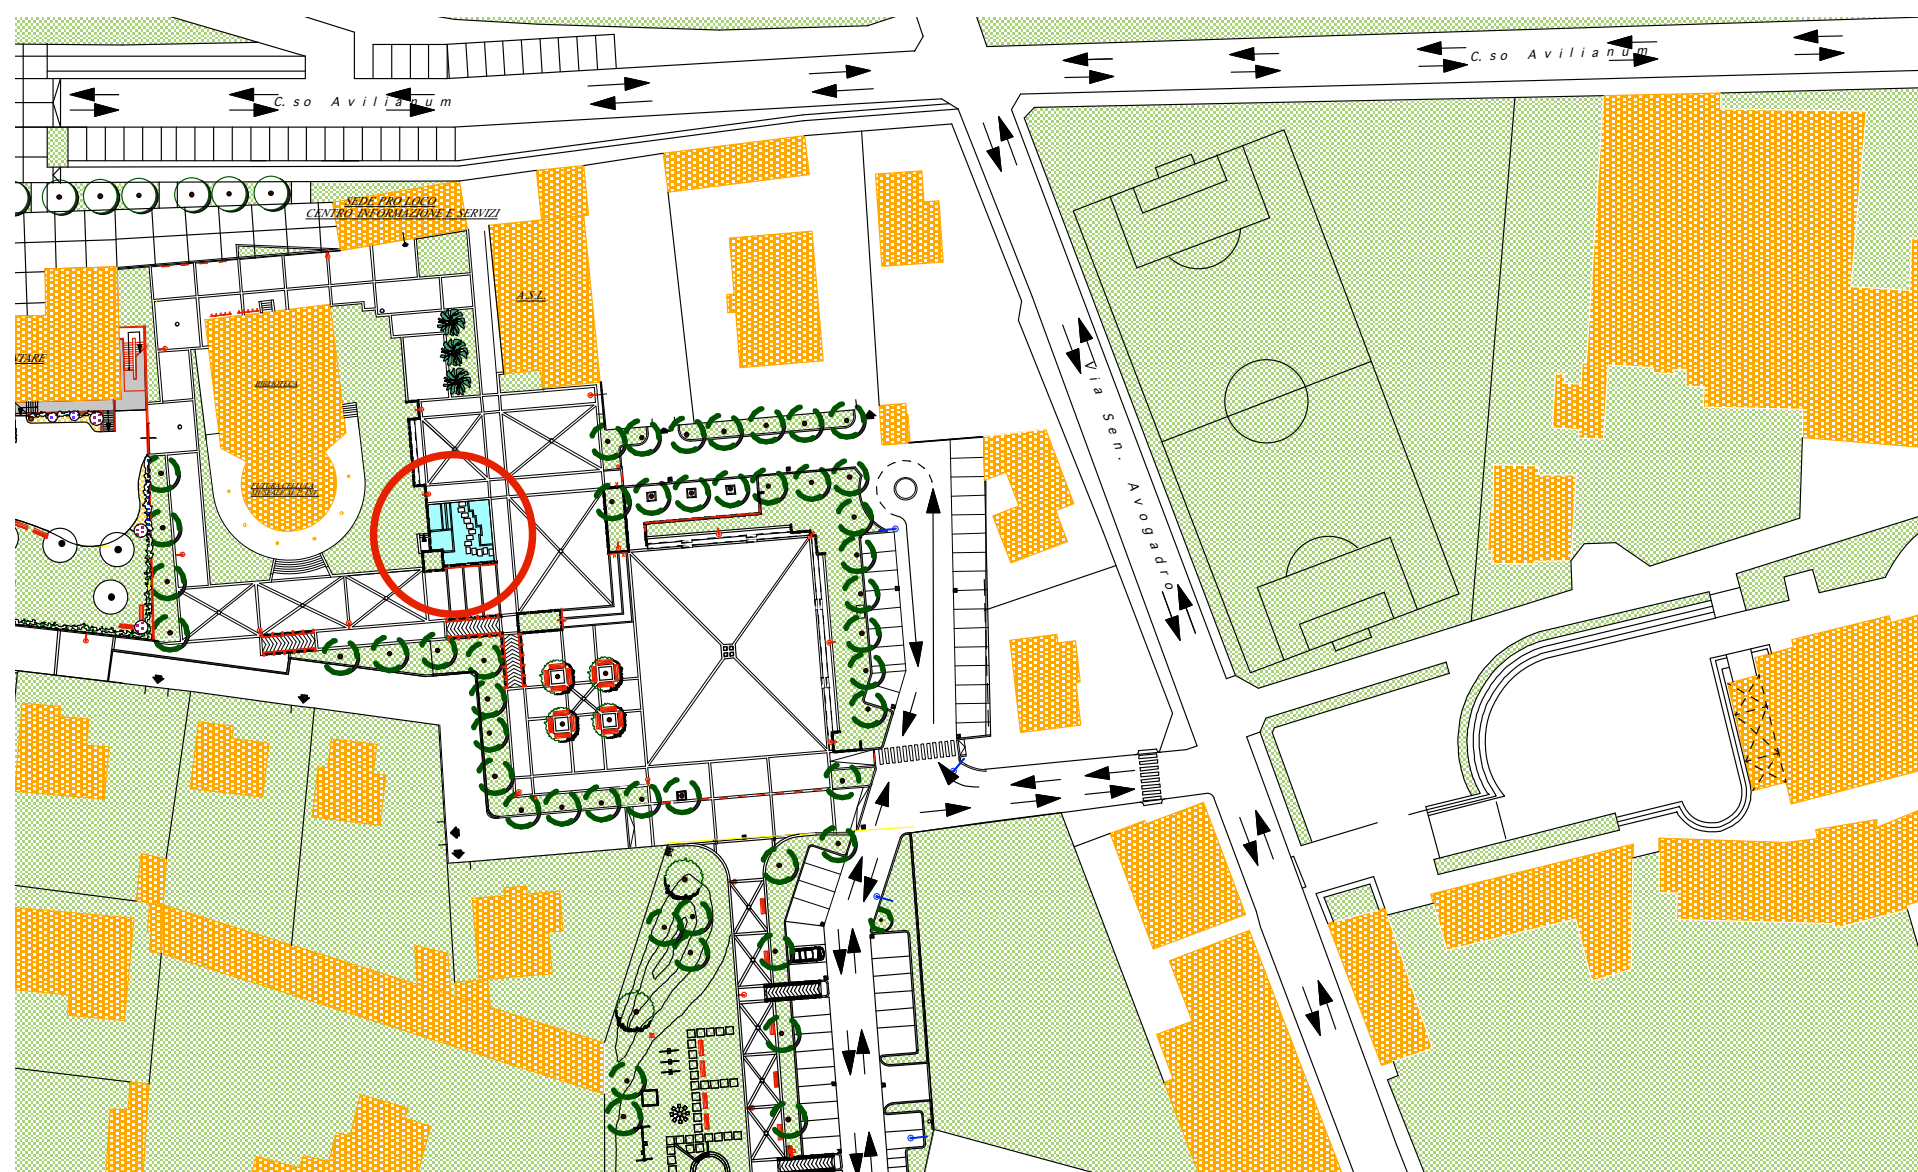

PLANIMETRIA scala 1 : 1000

C						
B						
A						
REV.	DATA	DESCRIZIONE REVISIONE	DISEGNATO	CONTROLLATO		
COMMITTENTE :						
COMUNE DI VIGLIANO BIELLESE						
OGGETTO DELL'INTERVENTO :						
PIAZZA MARTIRI DELLA LIBERTA' - RISTRUTTURAZIONE FONTANA						
PROGETTAZIONE:						
STUDIO DI ARCHITETTURA LUCIO FURNO Via Umberto 18 - 13856 Vigliano Biellese tel. +39 015 512767 fax +39 015 0991208 cell. +39 3492961638 p.iva 01439740026 c.f. FRNL CU57S28L880W e-mail: info@luciofurno.it			STUDIO ARCHITETTO LUCIO FURNO			
ELABORATO :					COMMESSA	DISEGNATO
PLANIMETRIA GENERALE					DATA EMISSIONE	CONTROLLATO
PIANTA					06/2021	
SEZIONI					SCALA	
PARTICOLARE COSTRUTTIVO			1:1000 1:50 1:2			
COMMESSA			LIVELLO PROGETTO	DISCIPLINA	NUMERO DISEGNO	NOME FILE
PREL			ARCH.		001	
PROGETTISTA INCARICATO			COMMITTENTE			
<div><div>ORDINE DEGLI ARCHITETTI PIEMONTE VAL D'AOSTA E COSENTINATI DELLA PROVINCIA DI BIELLA</div><div><div>Architetto Lucio Furno n° 55</div></div></div>						
L'UTILIZZAZIONE E LA RIPRODUZIONE DEL PRESENTE DOCUMENTO E' RISERVATA A NORMA DI LEGGE						