
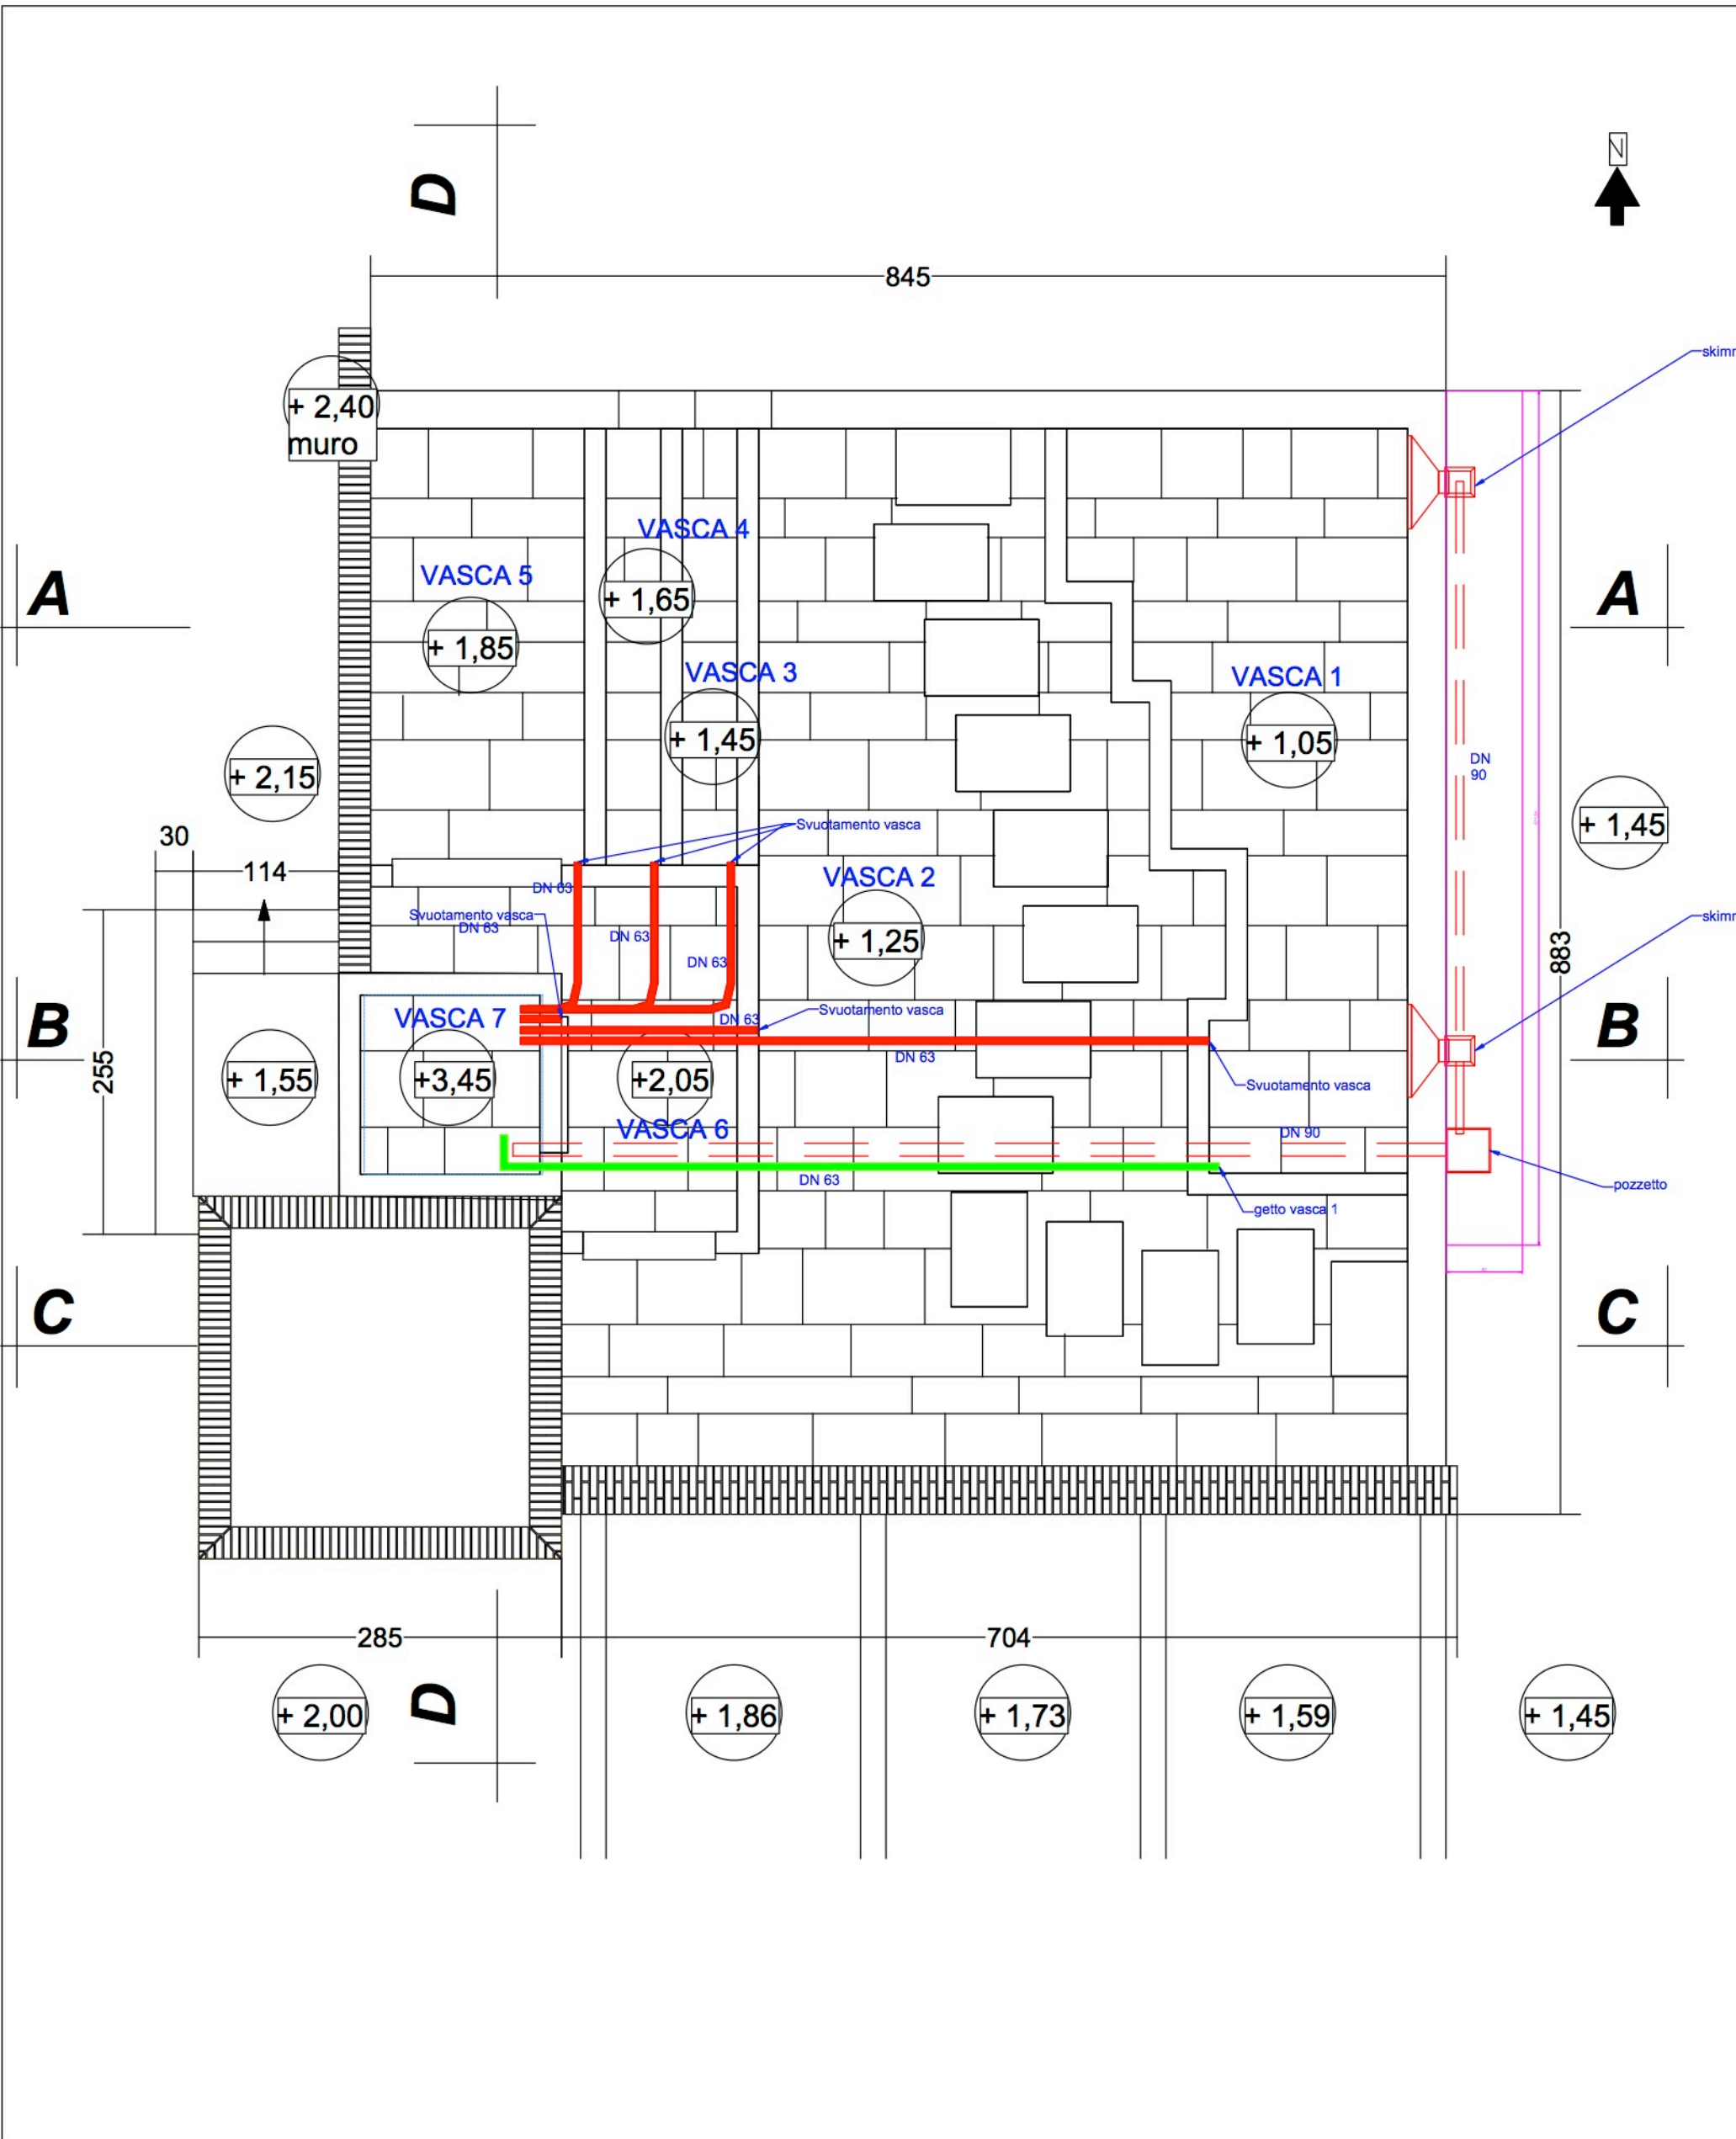
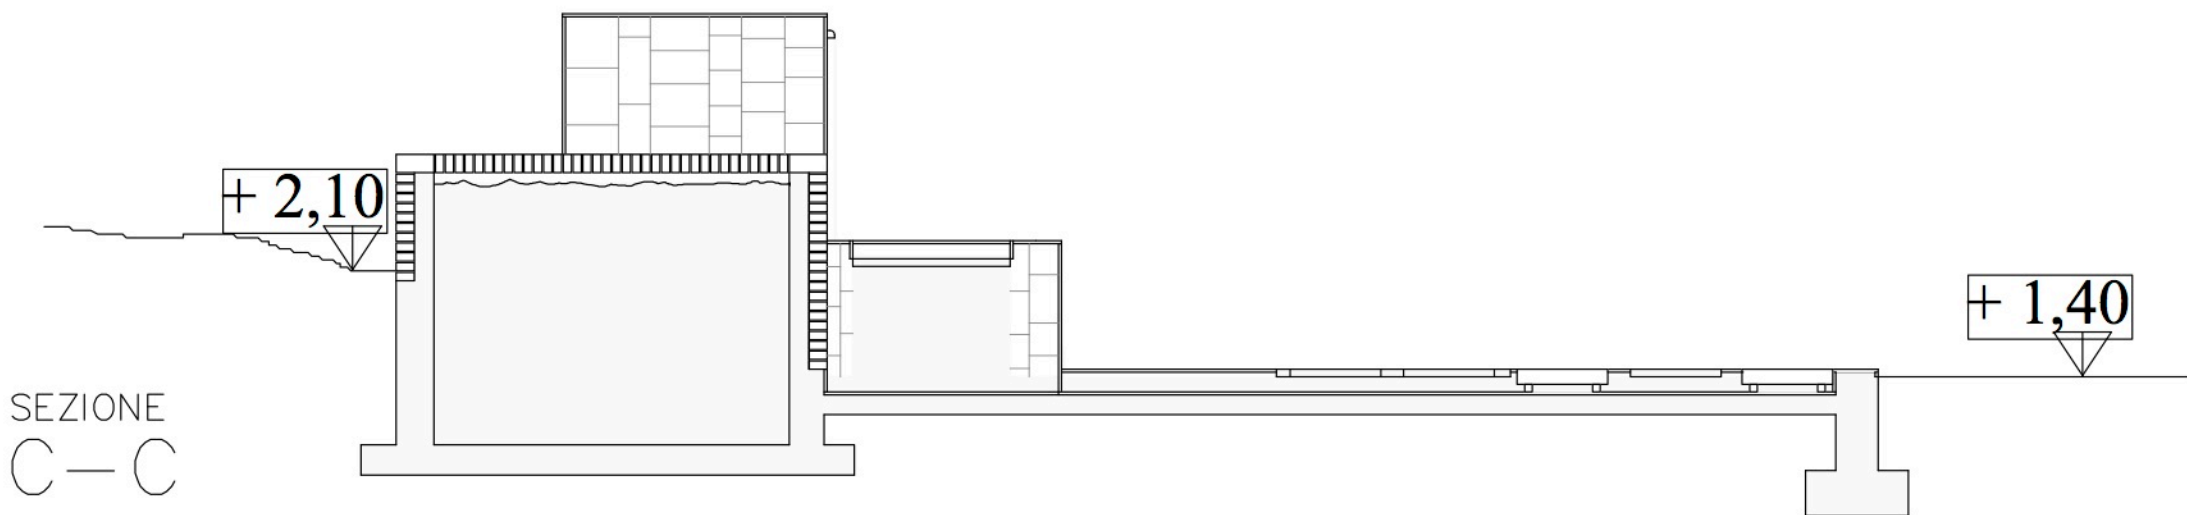
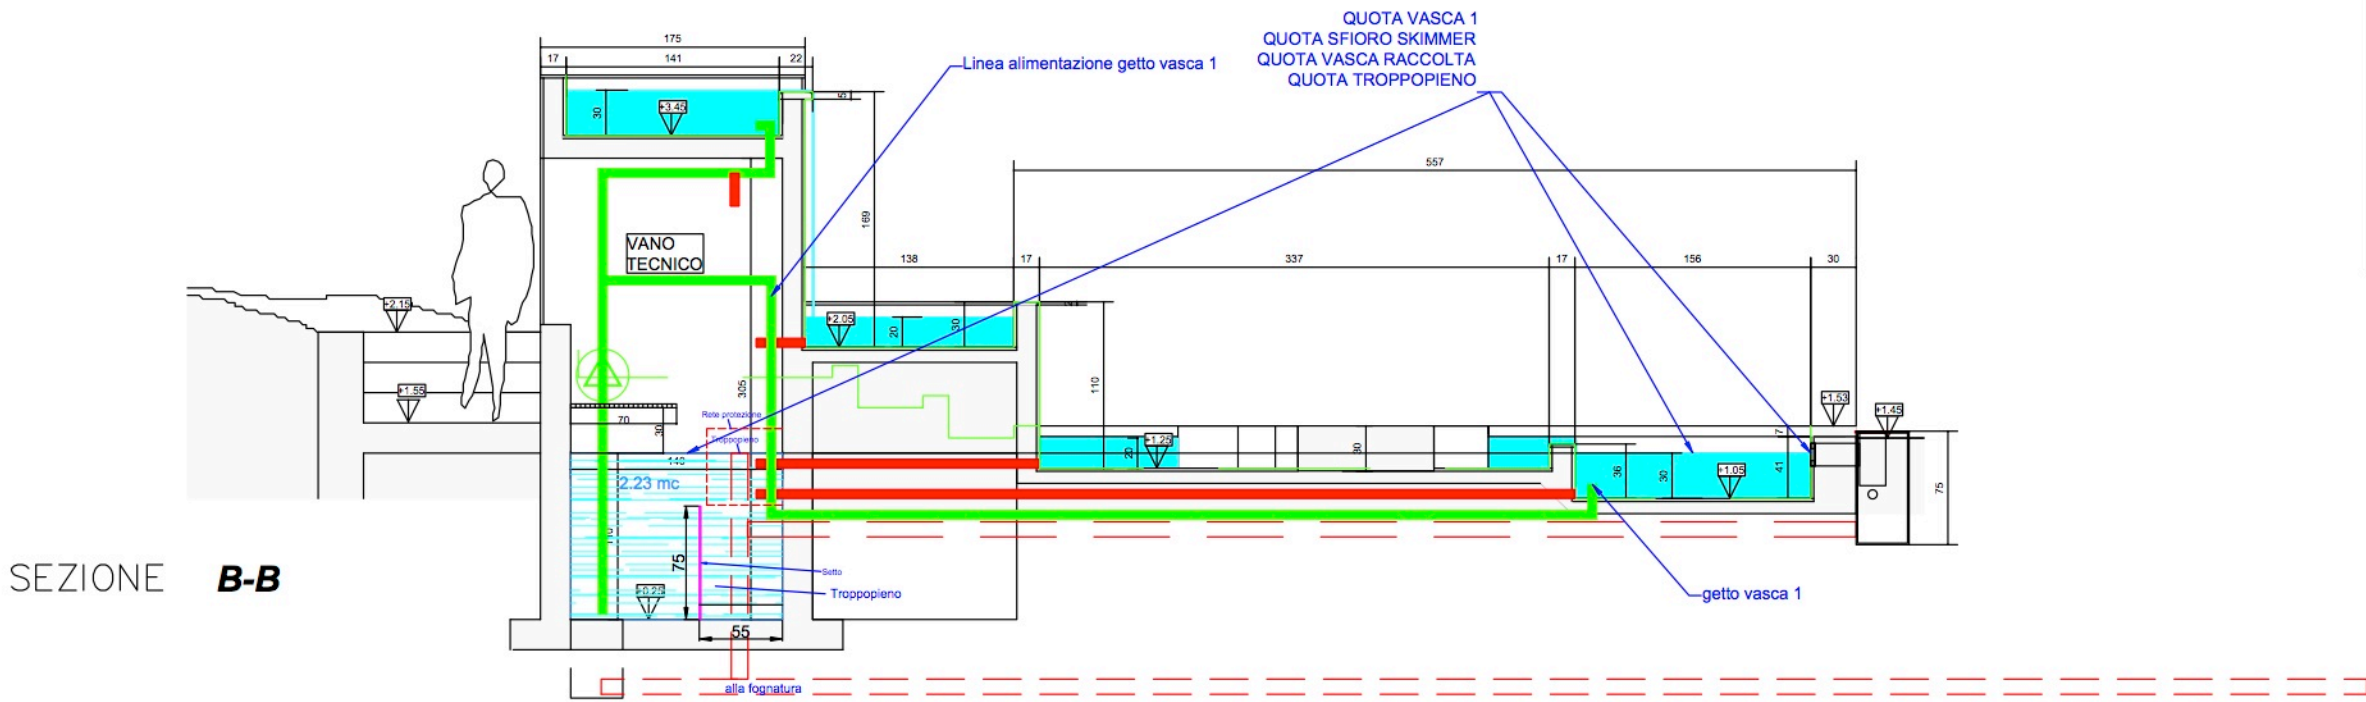
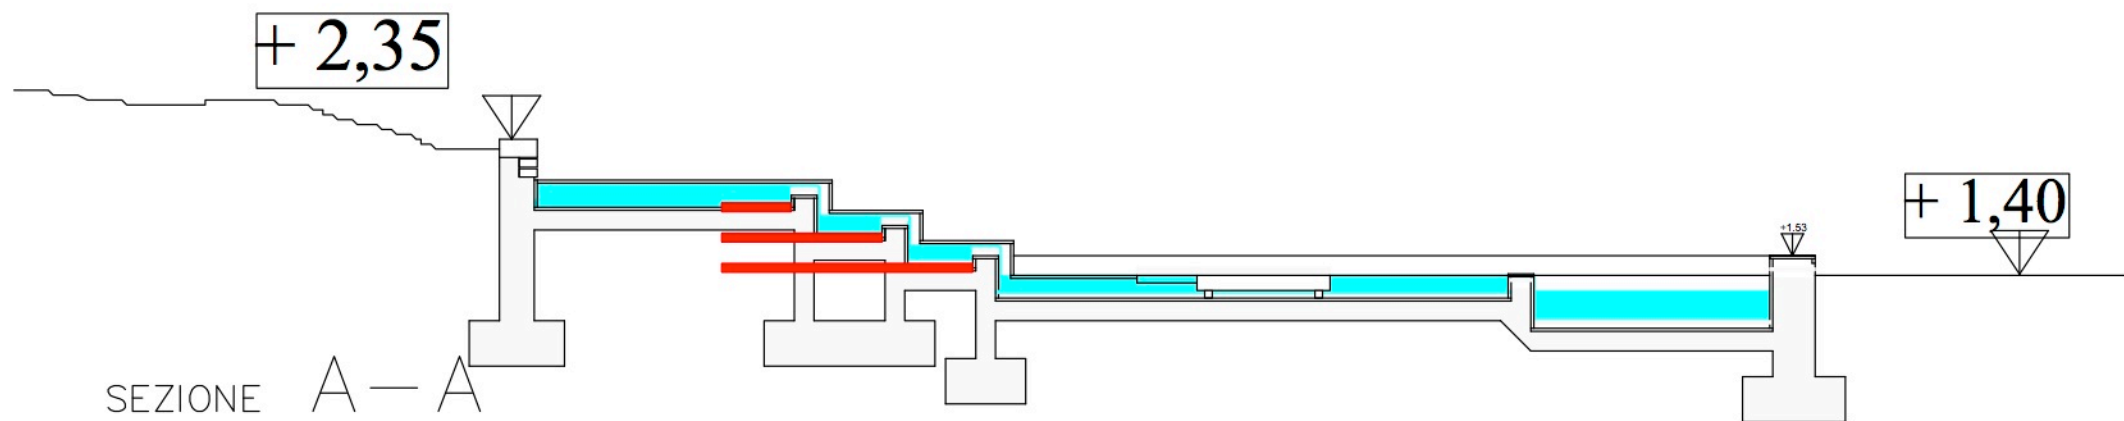


SEZIONI

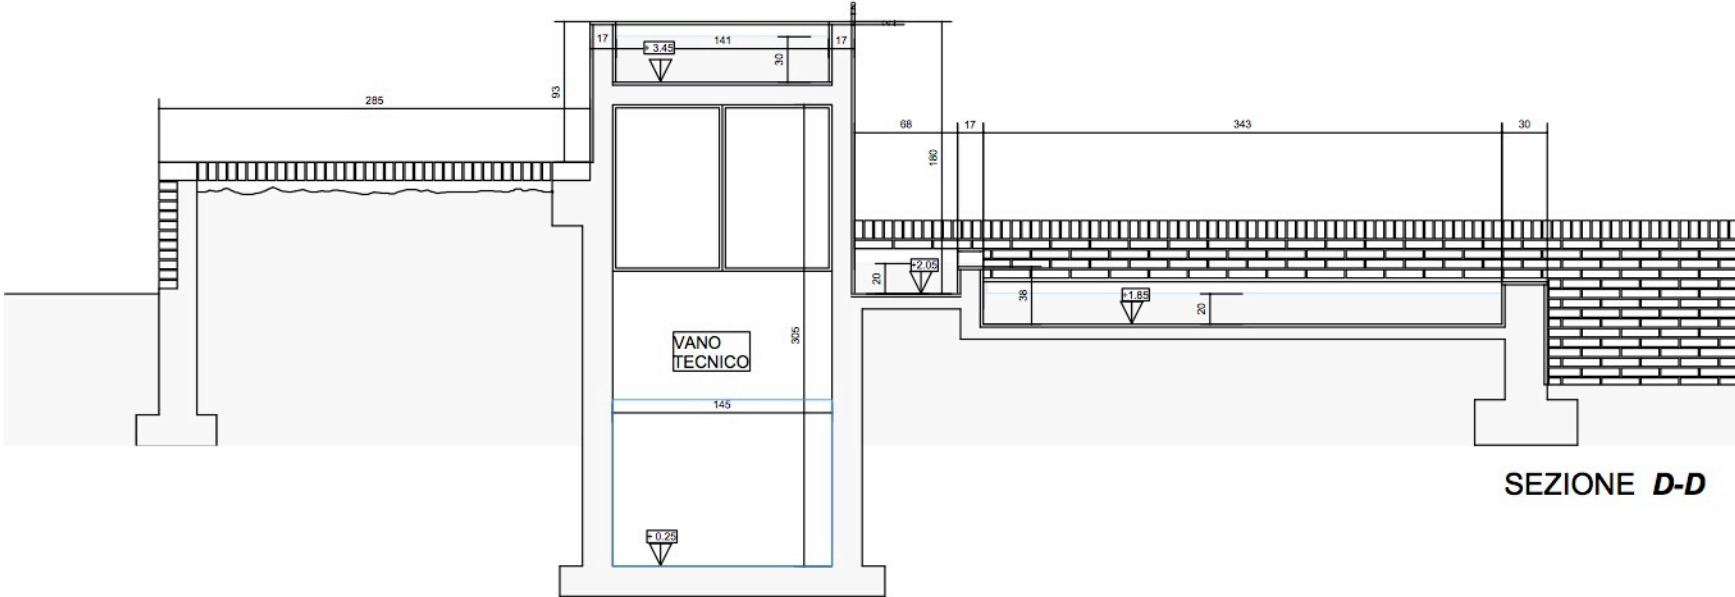

PIANTA

C				
B				
A				
REV.	DATA	DESCRIZIONE REVISIONE	DISEGNATO	CONTROLLATO
COMMITTENTE :				
COMUNE DI VIGLIANO BIELLESE				
OGGETTO DELL'INTERVENTO :				
PIAZZA MARTIRI DELLA LIBERTA' - RISTRUTTURAZIONE FONTANA				
PROGETTAZIONE:				
ING. POZZATO FABIO Via De Marchi 5 - 13900 Biella		 <div>ORDINE DEGLI ARCHITETTI PIANIFICATORI, PAESAGGISTI E CONSERVATORI DELLA PROVINCIA DI BIELLA Associato Architetto AVL <b>LUCIO FURNO</b> n° 66</div>		STUDIO ARCHITETTO <b>LUCIO FURNO</b>
ELABORATO :		COMMESSA		
PIANTA SEZIONI		DATA EMISSIONE 06/2021		CONTROLLATO
		SCALA		
COMMESSA		LIVELLO PROGETTO		DISCIPLINA
<div></div>		ESE		ARCH.
NUMERO DISEGNO		DISCIPLINA		NOME FILE
002.a		ARCH.		
PROGETTISTA INCARICATO		COMMITTENTE		
<div></div>		COMMITTENTE		
L'UTILIZZAZIONE E LA RIPRODUZIONE DEL PRESENTE DOCUMENTO E' RISERVATA A NORMA DI LEGGE				