

Regione Piemonte

Provincia di Biella

# Comune di Vigliano Biellese

via Milano 234

Cap. 13856

Responsabile del  
Procedimento

Revisione Generale del  
**Piano Regolatore  
Cimiteriale**

*D.P.R. 10.09.1990 n.285 e ss.mm.ii.*

***Elab. C***

***Illustrazione grafica***

**Tecnico incaricato**

***arch. Franco Fortunato***

*via Italia, 36 - Biella*

*Pec: franco.fortunato@archiworldpec.it*

**Collaborazione**

*arch. Gaetano Brunetti - Torino*

**Data**

***dicembre 2018***

**Stato di fatto**




Inquadramento territoriale  
su Ortofotocarta

Scala 1:10000



Foto aerea

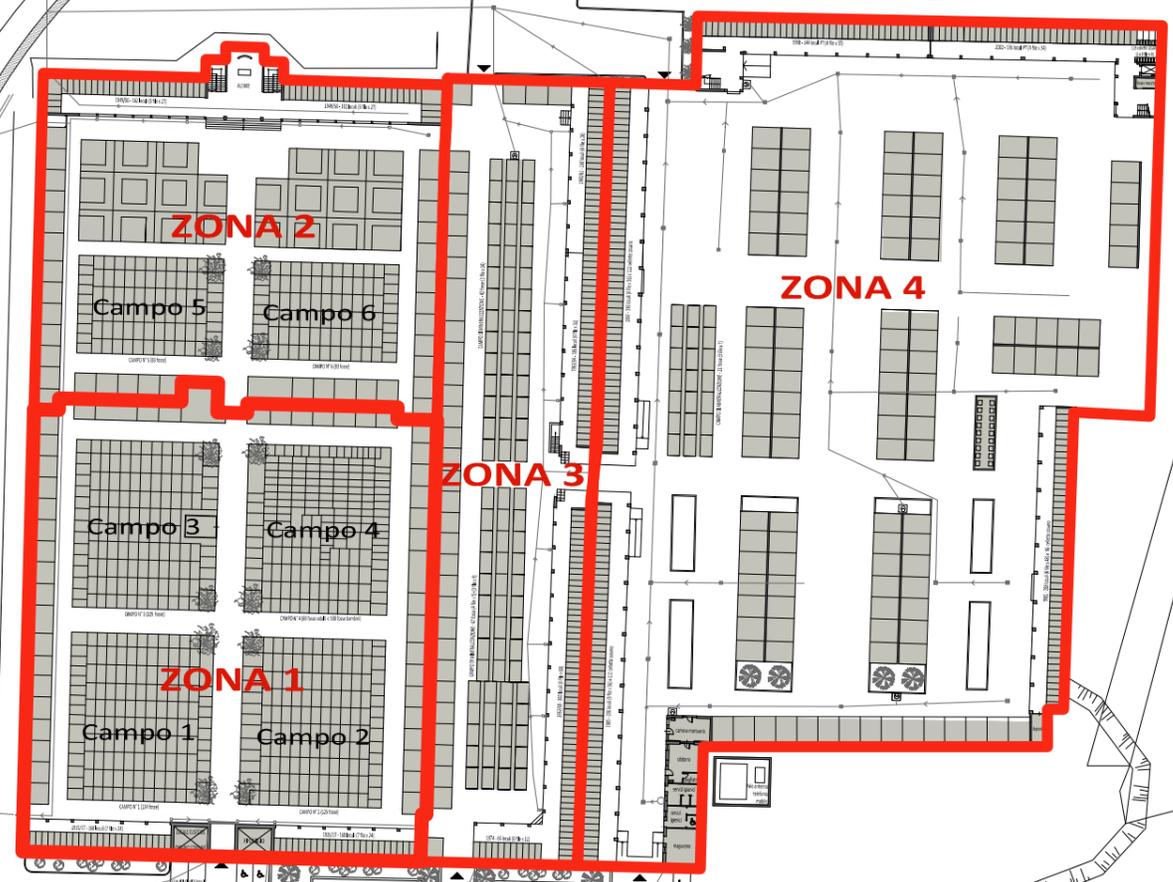

Planimetria generale con  
identificazione delle zone

scala 1:1000




- LEGENDA**
- SPAZI LIBERI
  - SPAZI OCCUPATI
  - Tombe di famiglia
  - Loculi comuni
  - Inumazioni
  - Cellette ossario e cinerarie
  - Fosse di mineralizzazione
  - Dispersione ceneri
  - Locali accessori


**Planimetria generale con tipologie di sepoltura e individuazione dei posti liberi**

scala 1:500

**Progetto di Piano**

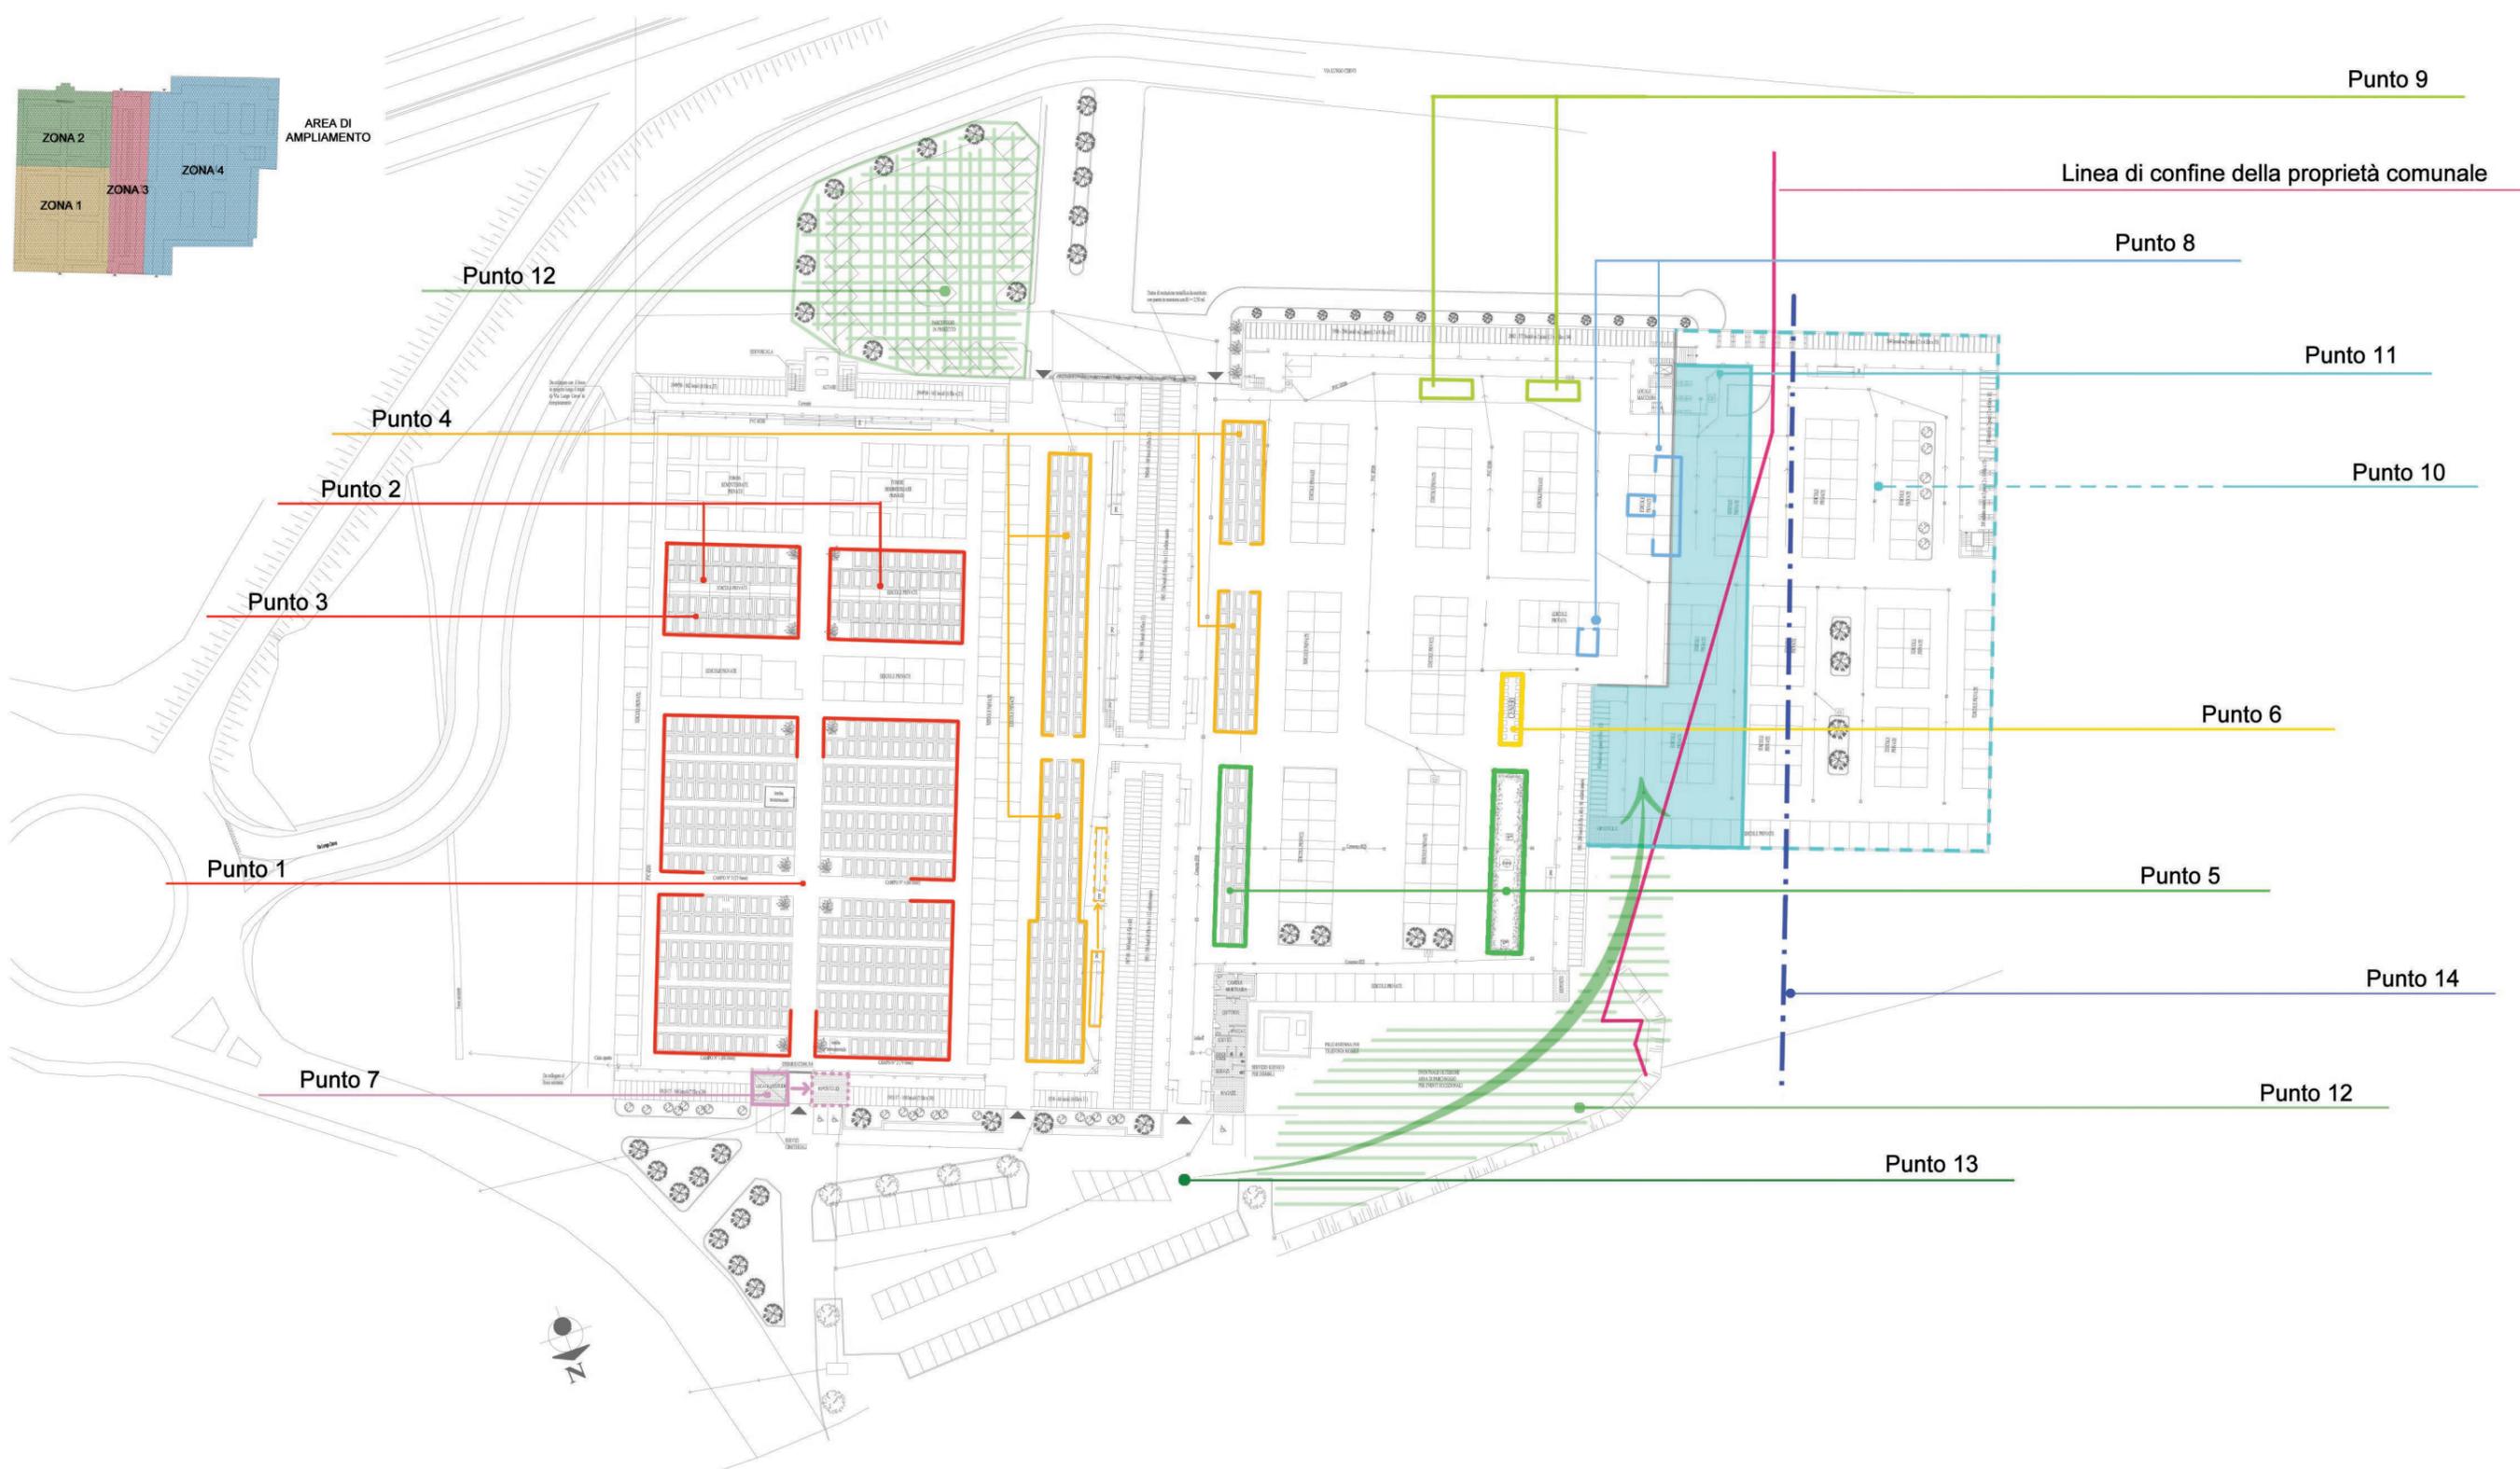


**Piano Regolatore Cimiteriale**  
*Schema di progetto*

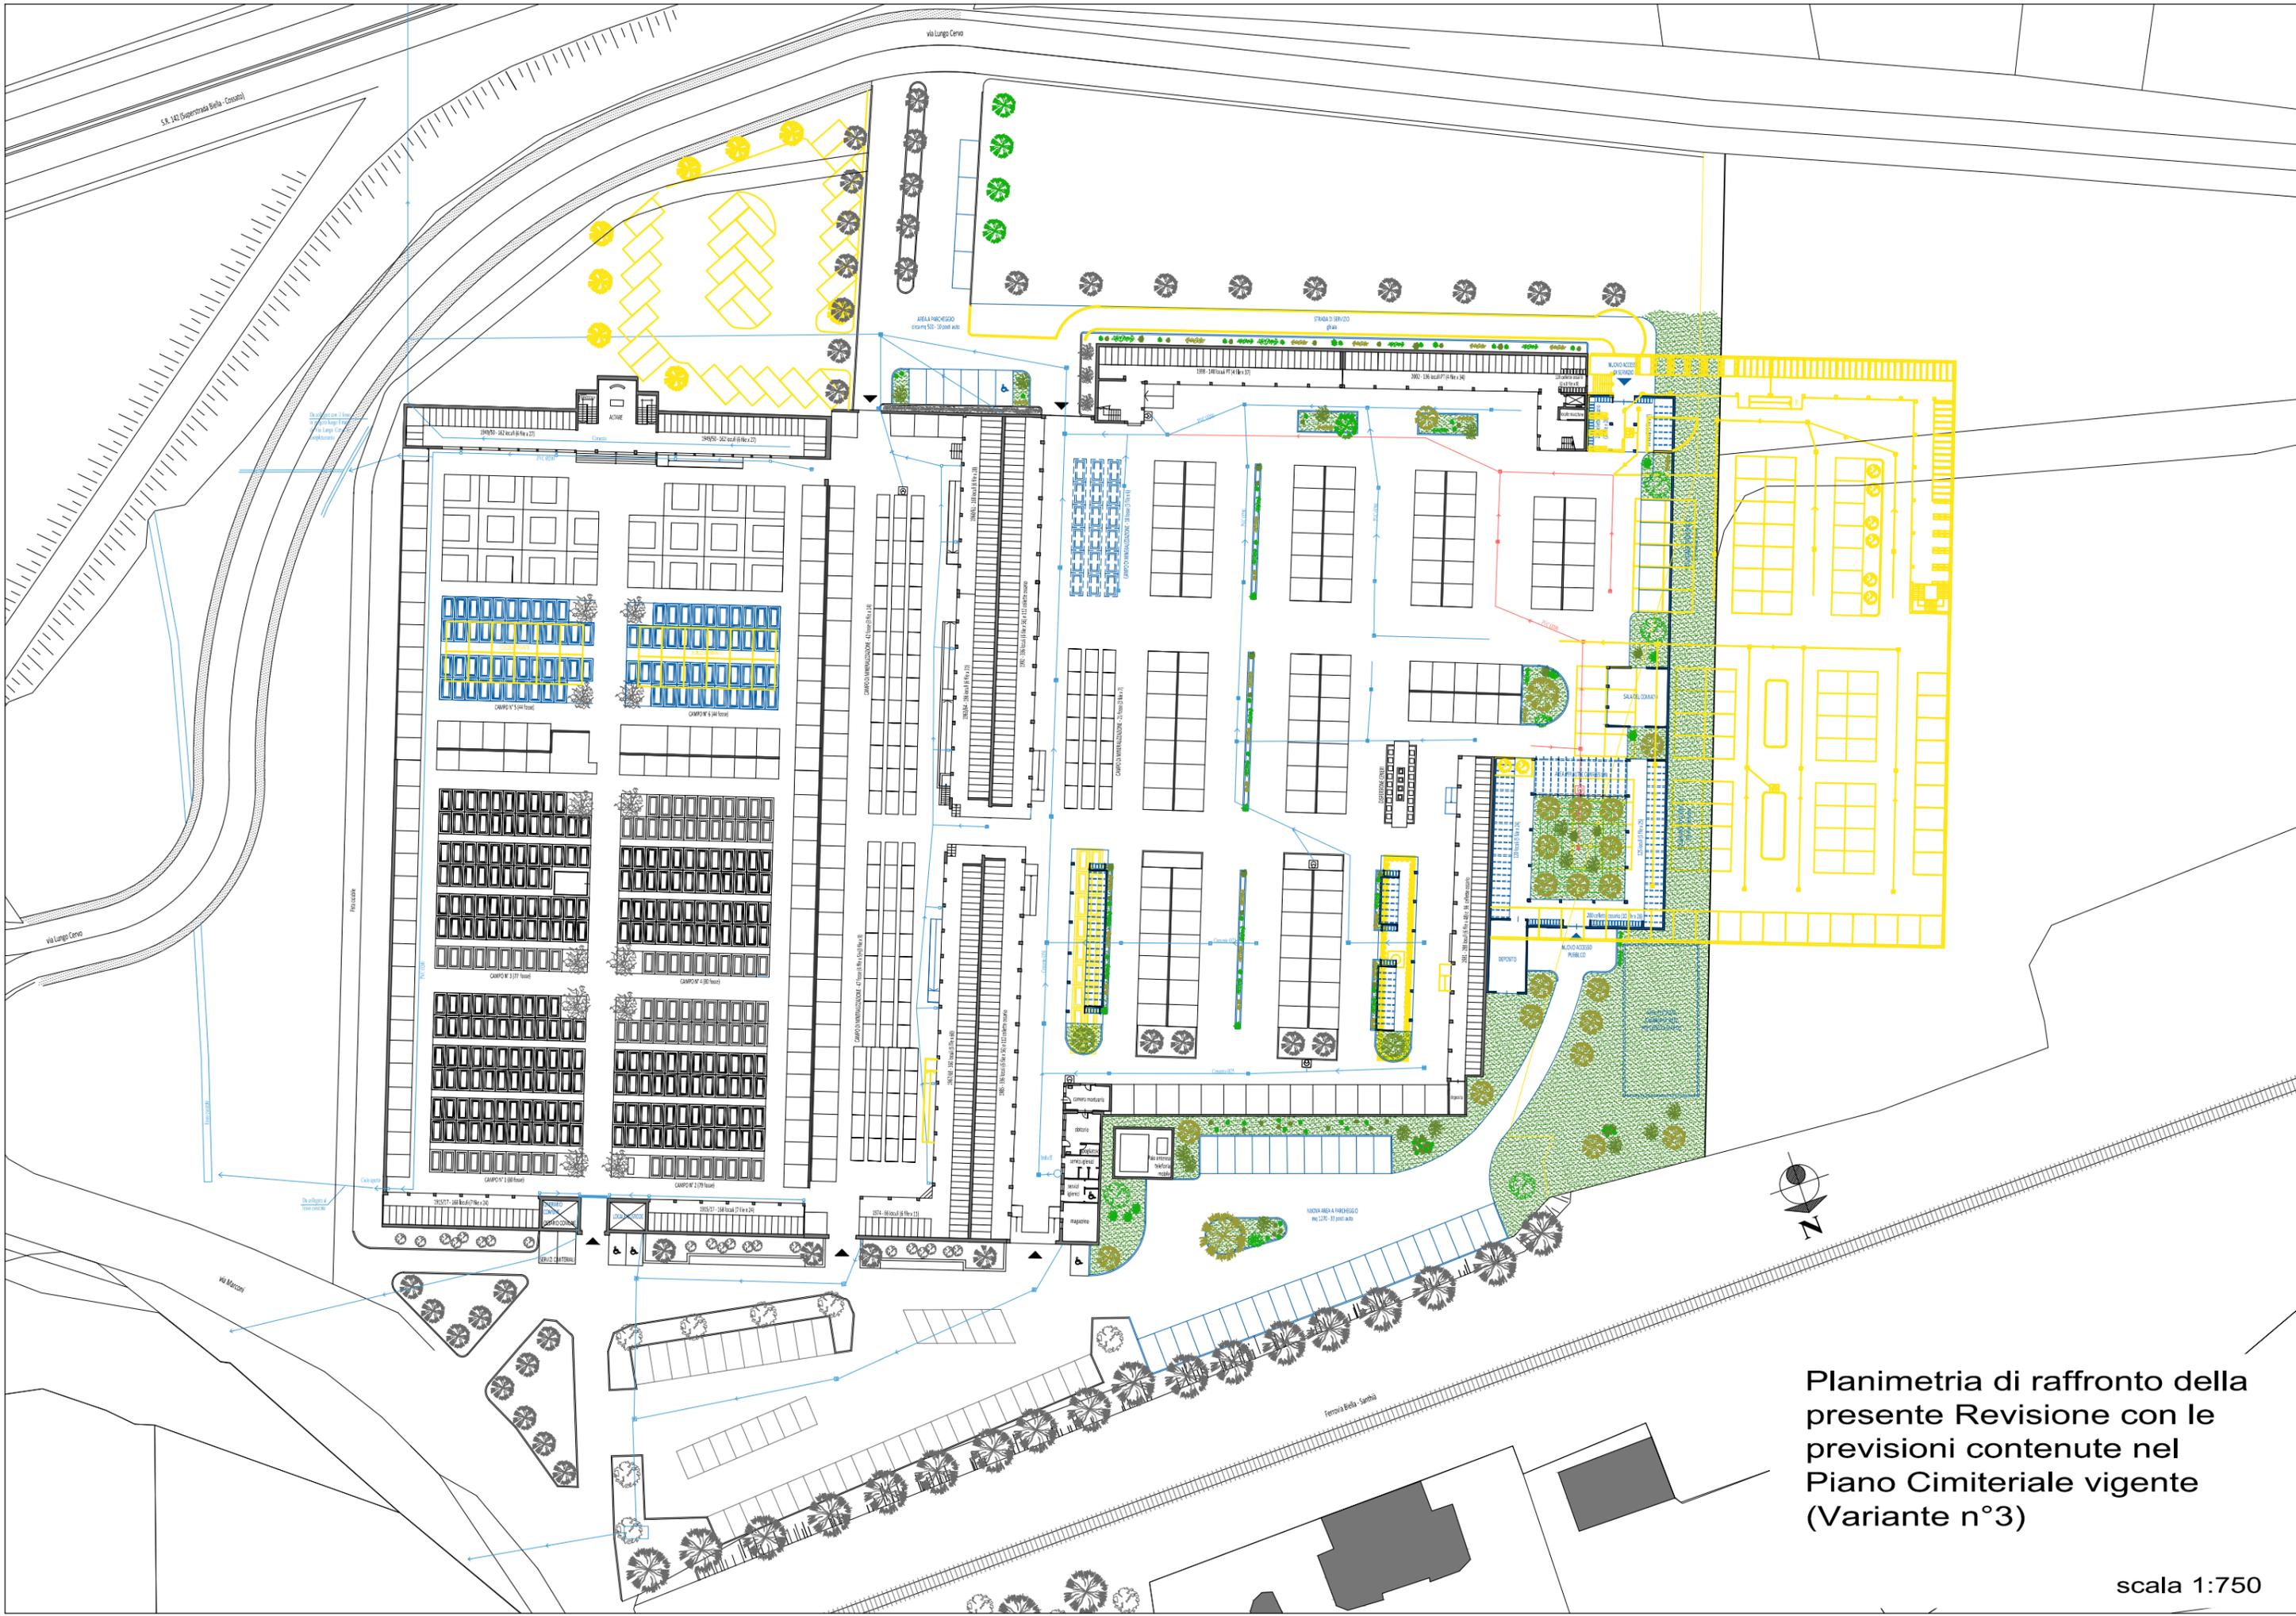

Planimetria di raffronto della presente Revisione con le previsioni contenute nel Piano Cimiteriale vigente (Variante n°3)

scala 1:750

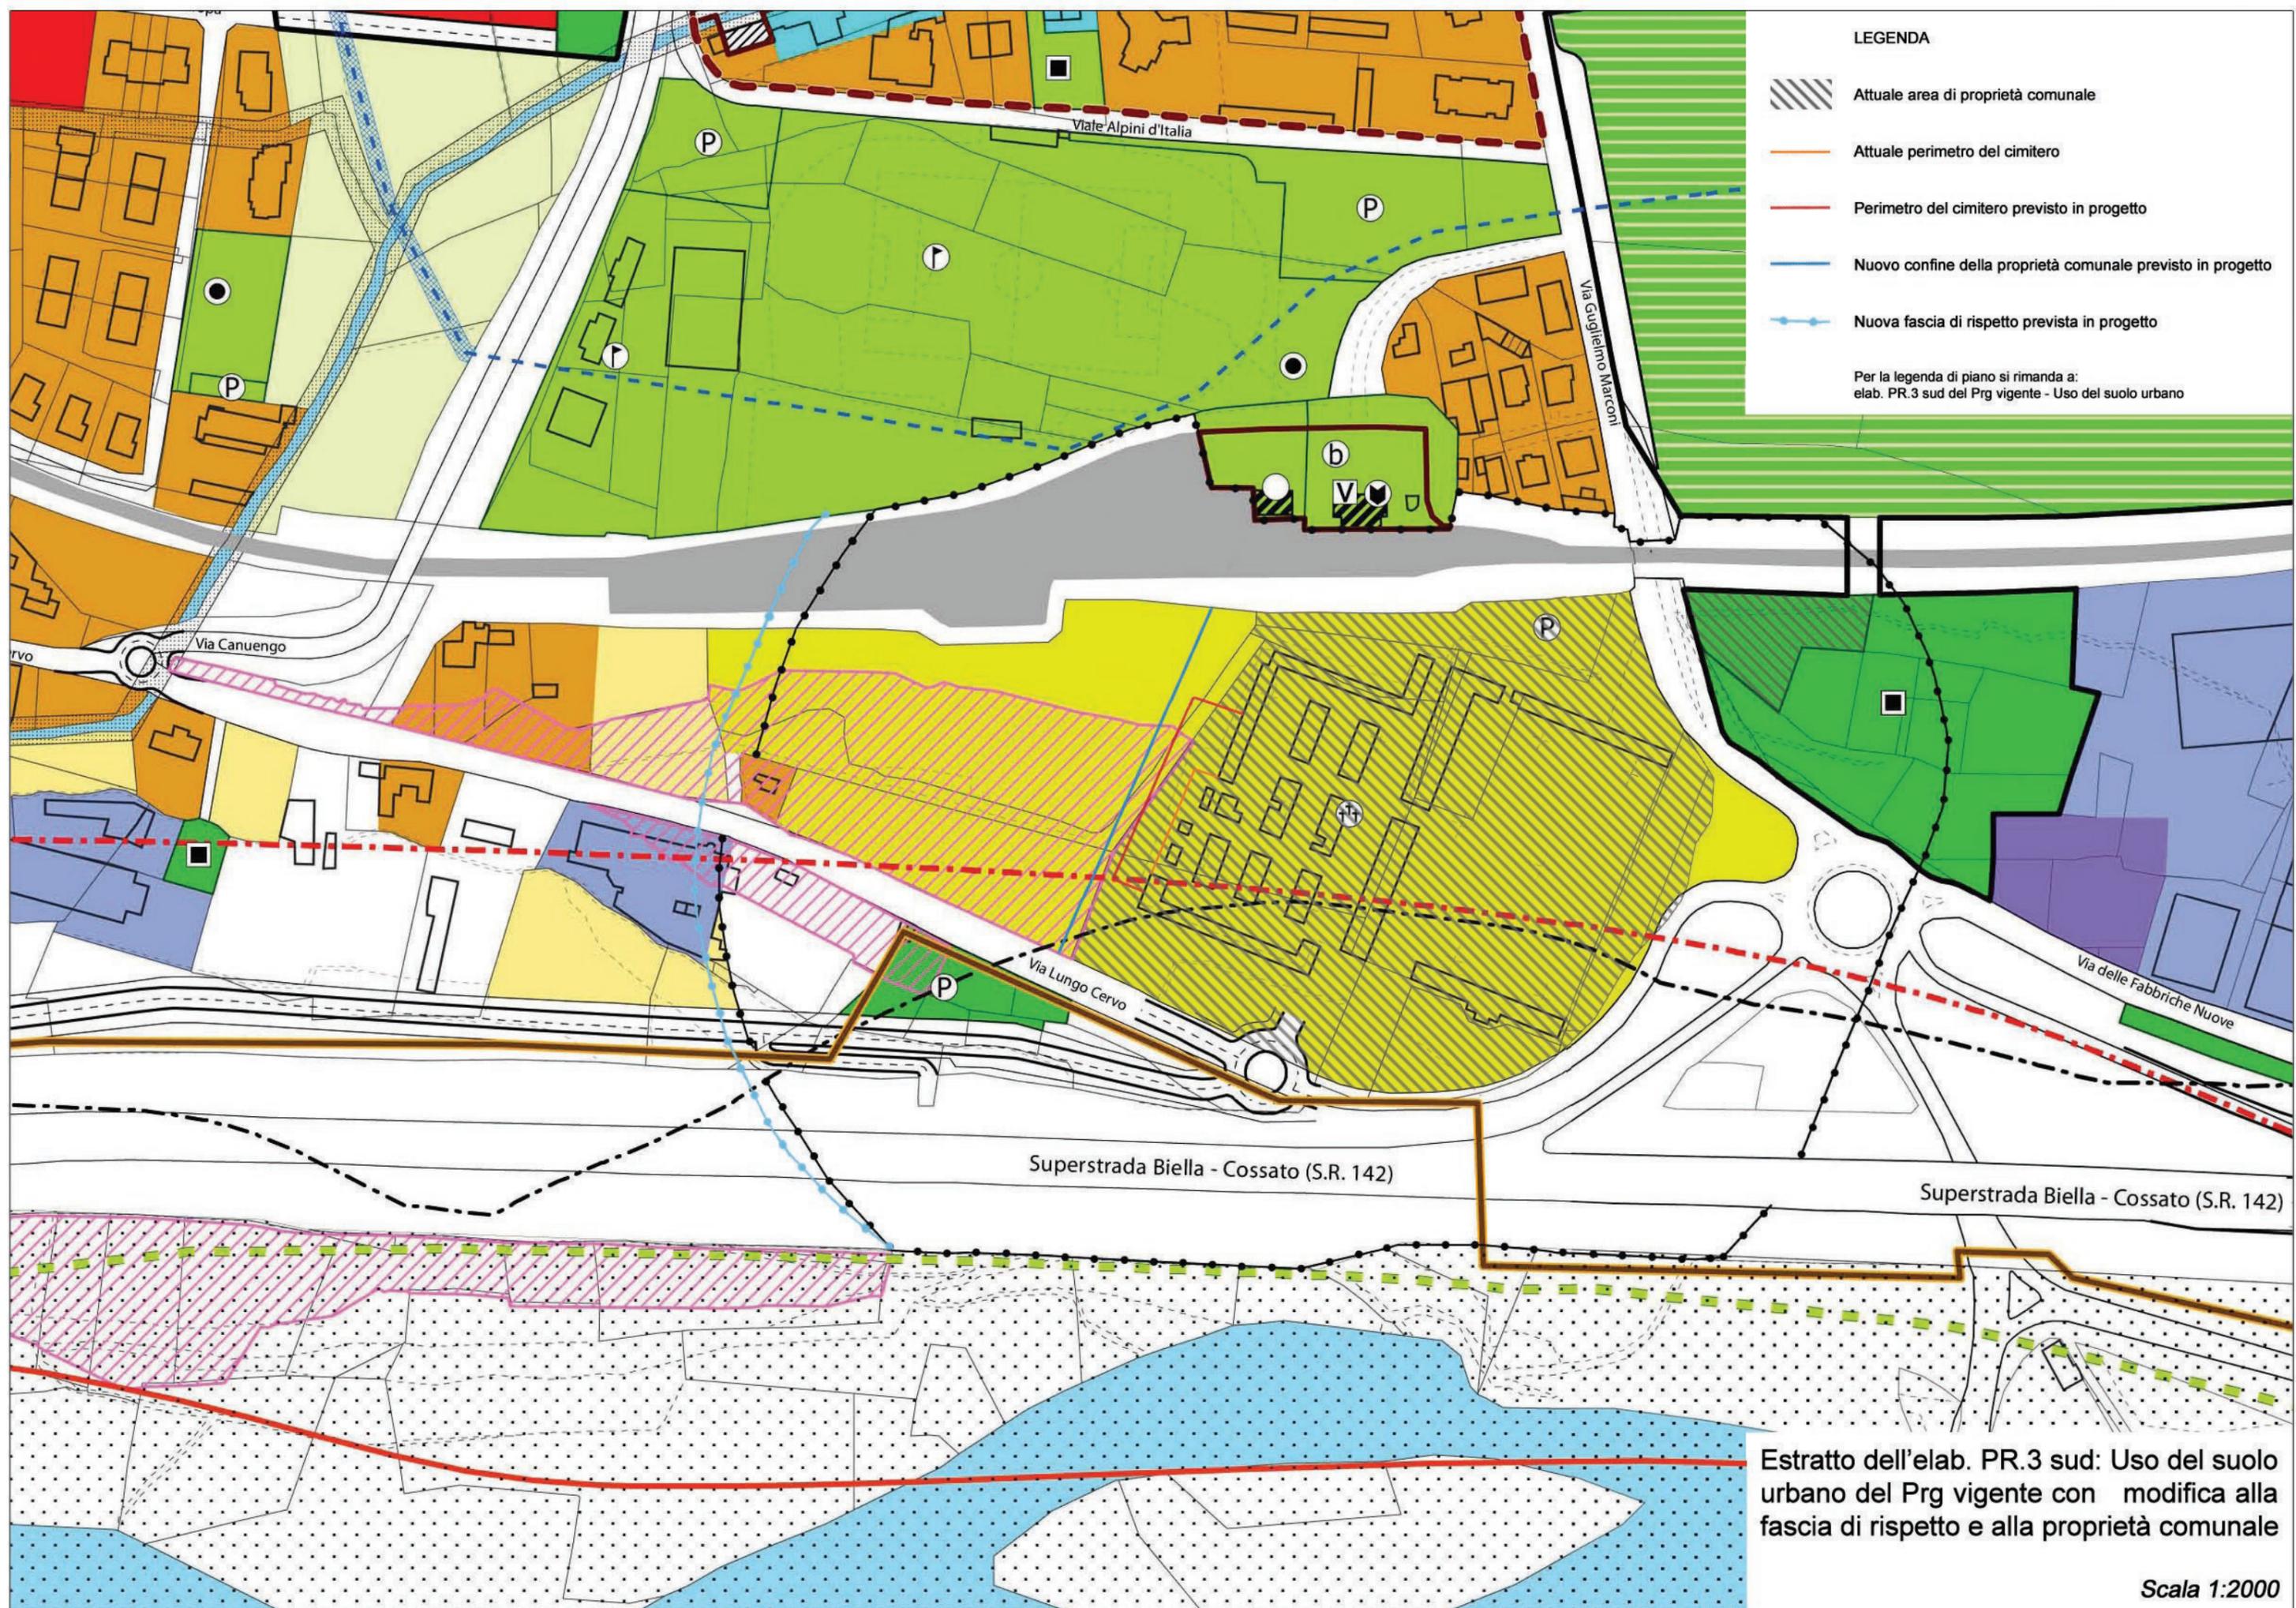

LEGENDA

-  Attuale area di proprietà comunale
-  Attuale perimetro del cimitero
-  Perimetro del cimitero previsto in progetto
-  Nuovo confine della proprietà comunale previsto in progetto
-  Nuova fascia di rispetto prevista in progetto

Per la legenda di piano si rimanda a:  
elab. PR.3 sud del Prg vigente - Uso del suolo urbano

Estratto dell'elab. PR.3 sud: Uso del suolo urbano del Prg vigente con modifica alla fascia di rispetto e alla proprietà comunale

Scala 1:2000