SEZIONE TIPO - TRATTO VIARIO IN PROGETTO - scala 1:50

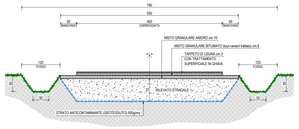

REGIONE PIEMONTE - PROVINCIA DI BIELLA

COMUNE DI

VIGLIANO BIELLESE

- PROGETTO ESECUTIVO -

SCALA: 1:50 / 1:500

OGGETTO:

LAVORI DI DEVIAZIONE DEL PERCORSO STRADALE DI VIA VALGRANDE A MONTE DELL'ATTUALE UBICAZIONE

DELIBERA CIPE n°98/2017 e n°12 del 28 FEBBRAIO 2018

CODICE INTERVENTO BI_CIPE_98-17_12-18_29

- CUP: I45J19000020005 -

TAVOLA N. 04

TITOLO ELABORATO:

PLANIMETRIA PARTICOLAREGGIATA SITUAZIONE IN PROGETTO
SEZIONE TIPO TRATTO VIARIO

DATA: AGOSTO 2020

AGG.:

PROGETTISTA:

Studio Tecnico MAGGIA - INGLESE
Dott. Ing. MAGGIA Giorgio
Corso Libertà n°204 - 13100 Vercelli (VC)
tel.: 0161 256 500 - fax: 0161 114 6486
e-mail: maggiainglese@gmail.com
PEC: giorgio.maggia@ingpec.eu
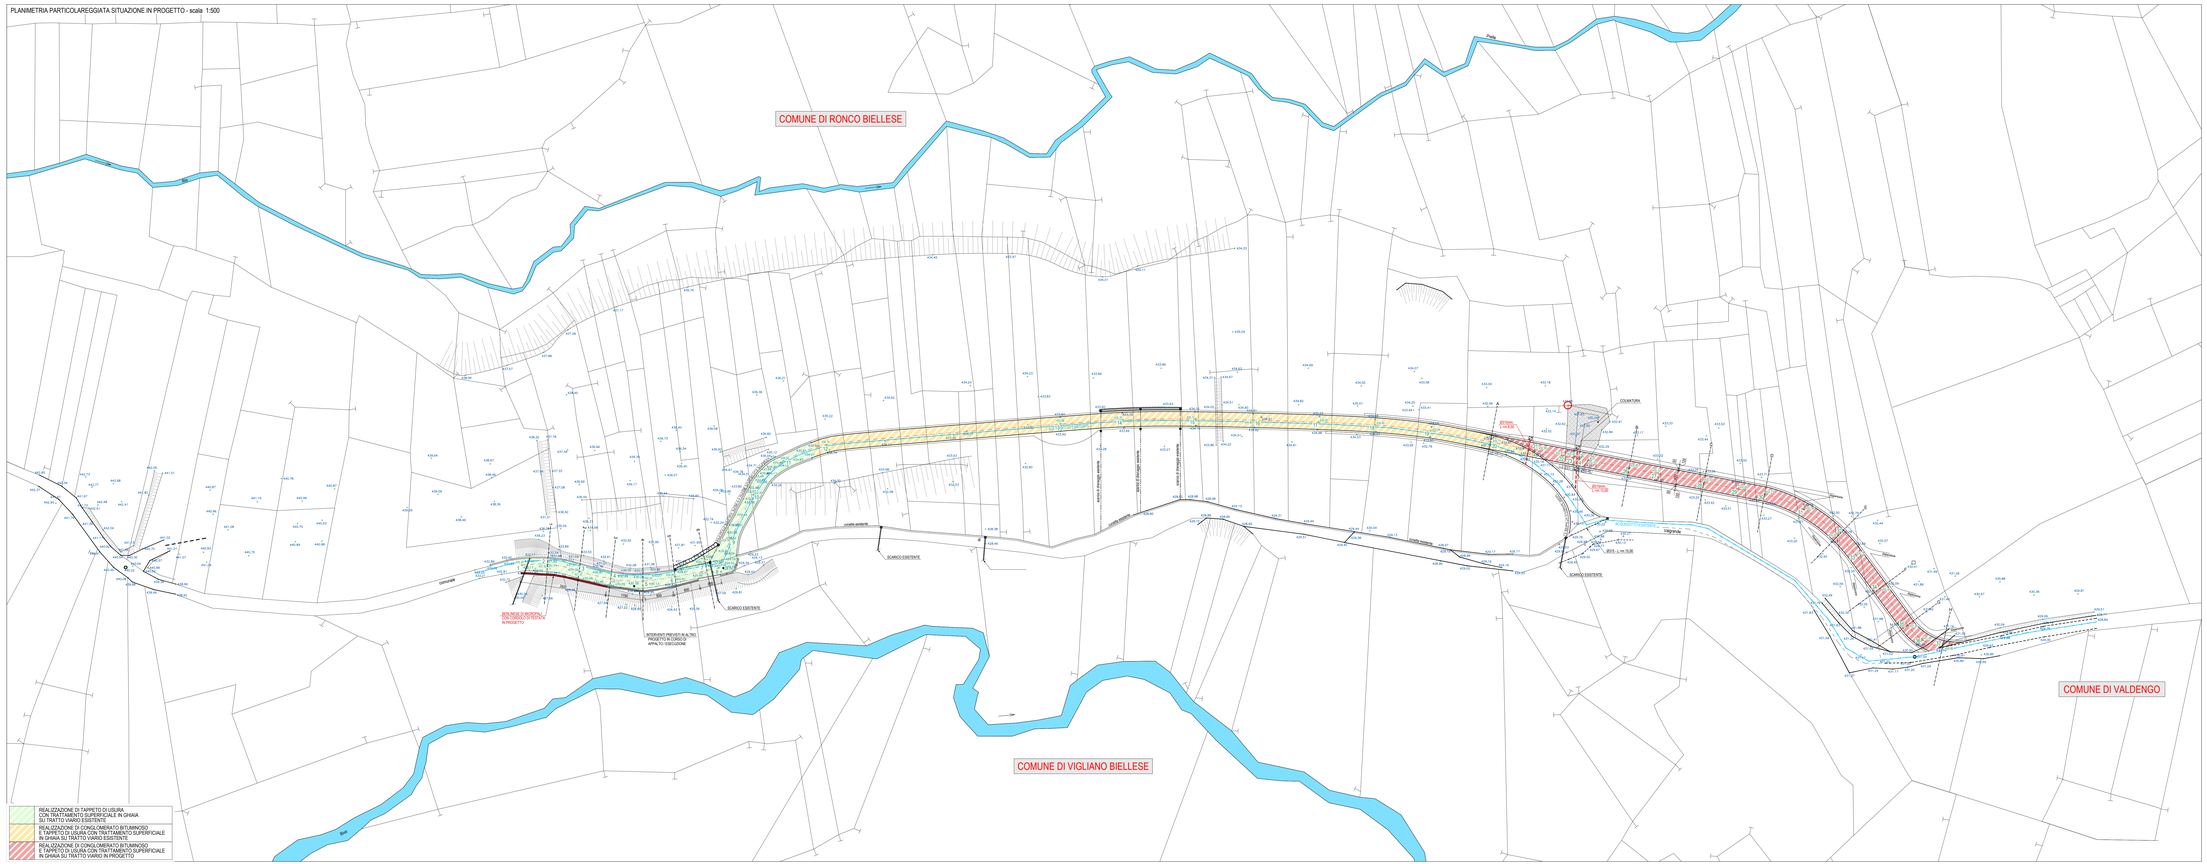
PLANIMETRIA PARTICOLAREGGIATA SITUAZIONE IN PROGETTO - scala 1:500