

## **FAQ**

### **GARA PER LAVORI DI : “RIQUALIFICAZIONE ENERGETICA E OPERE EDILI COMPLEMENTARI PRESSO LA PALESTRA COMUNALE. CUP I57J18000640004”-CIG: 771668169B**

#### **1) RICHIESTA PLANIMETRIE SPOGLIATOIO CON MISURE**

**RISPOSTA:** si comunica che le misure degli spogliatoi sono indicate nella tavola n.09-VIG-PAL-18, di cui si allega stralcio, congiuntamente a stralcio della sezione originaria della costruzione della palestra.


#### **2)DOMANDA: RICHIESTA SPECIFICHE TECNICHE CALDAIA ED ACCUMULATORE**

**RISPOSTA:**come riportato nell'ultimo paragrafo alla pagina 3, del doc. 01 - Relazione tecnico descrittiva, il generatore termico è stato individuato in fase di progetto in modo puntuale (marca e modello). Nello stesso paragrafo è esplicitato anche il motivo. E' stata condotta analisi prezzi con offerte di mercato. Pertanto le caratteristiche tecniche della caldaia minime richieste devono essere intese esattamente quali quelle del modello scelto. Trattandosi di prodotto commerciale ed attuale, i dettagli sono disponibili sul sito internet del produttore, così come per il produttore di ACS.

Gli atti di riferimento per reperire i dati sono i seguenti:

- Doc 7- Computo metrico estimativo e analisi prezzi con offerte di mercato, pagine da 32 in poi;
- Doc 12 Capitolato Speciale di appalto, specifiche nel capitolo 7;
- Tav. n°10-VIG-PAL-18 schema di flusso termoidraulico.

Sezione zona spogliatoi

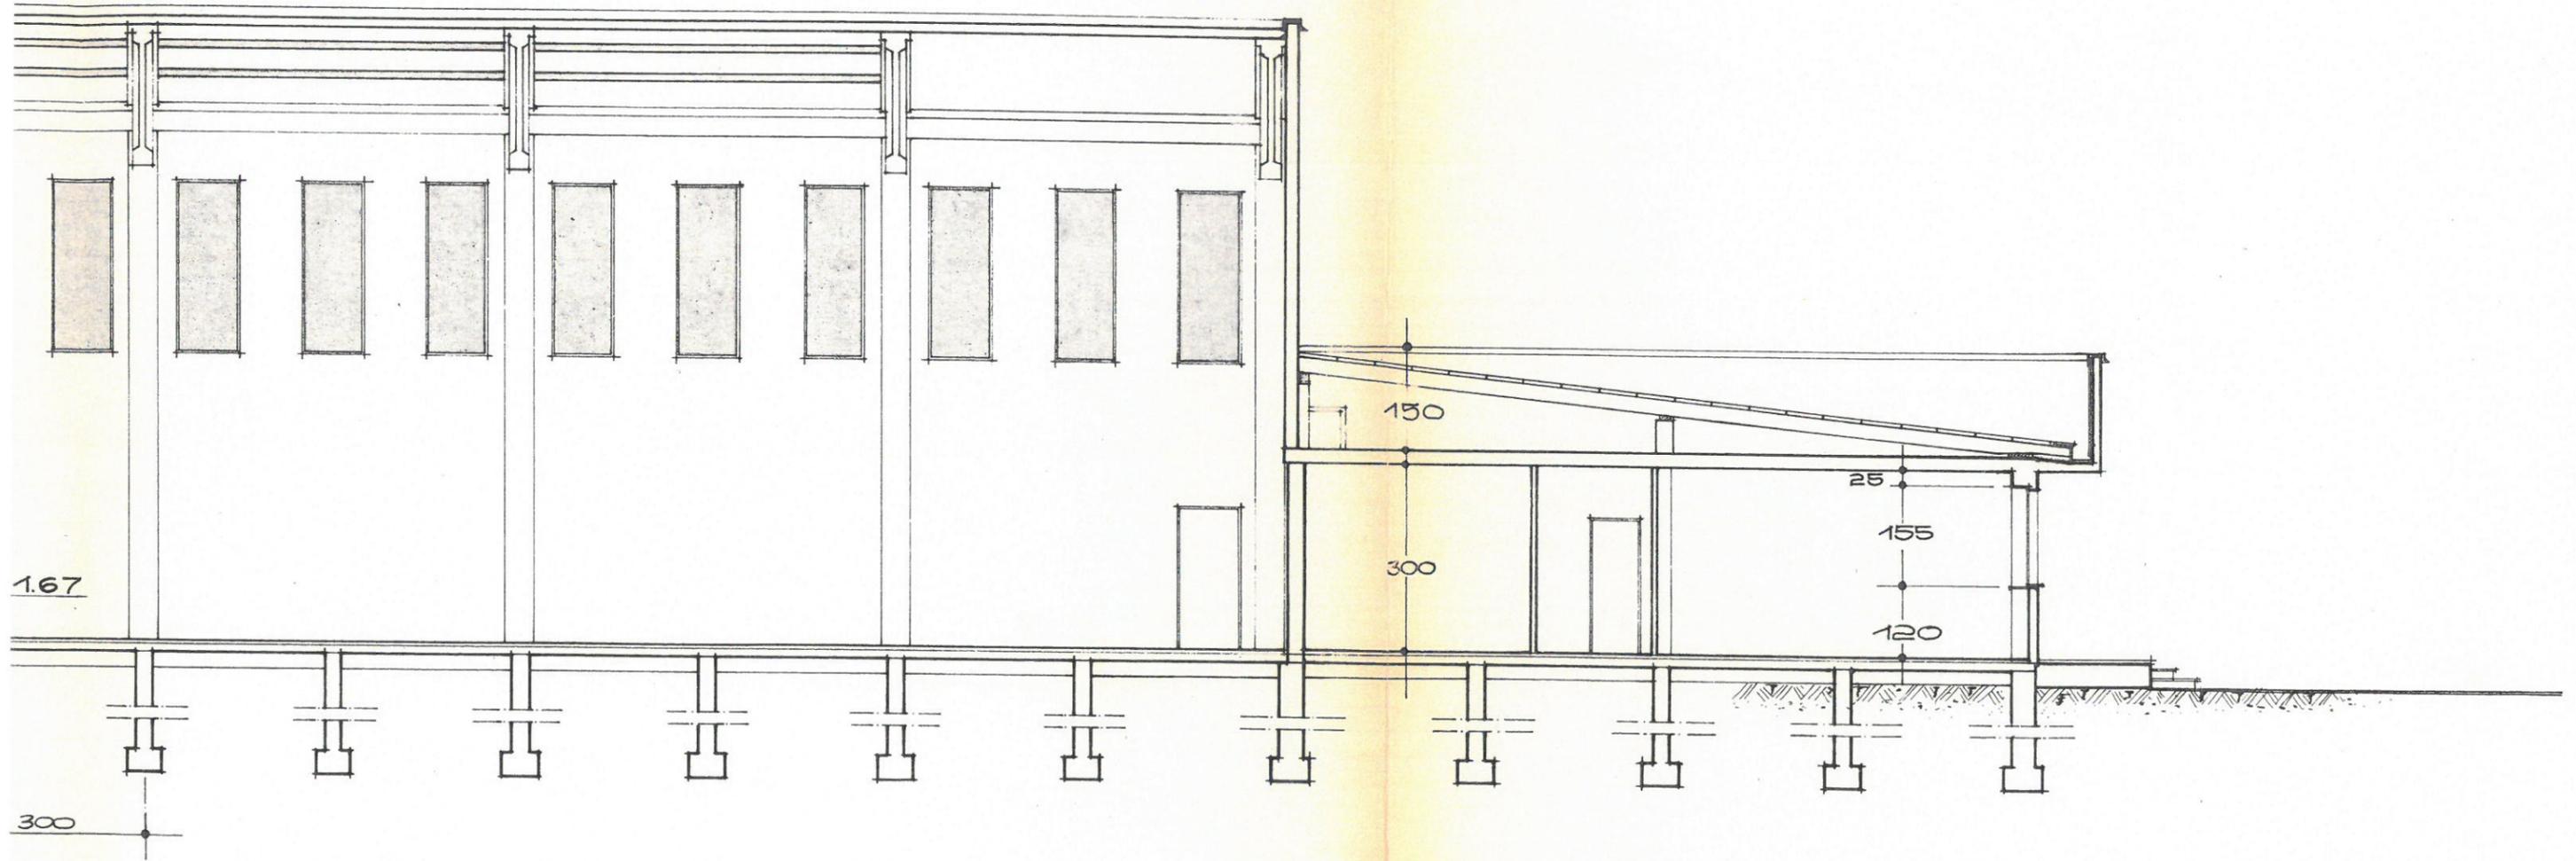

SEZIONE  $\triangle$ — $\triangle$



Sostituzione serramenti  
esistenti con nuovi serramenti  
con le stesse caratteristiche  
estetiche e dimensionali!

PIANTA PIANO TERRA DELLA PALESTRA E DEGLI SPOGLIATOI  
Scala 1:100

