



Comune di Vigliano Biellese

Provincia di Biella

via Milano 234, tel. 015 512041, pec: certificata@pec.vigliano.info
www.vigliano.info

Comune gemellato con Tonnerre (FR) - Comune fiorito. - Città del Vino

**SETTORE
TECNICO**

certificata@pec.vigliano.info

listatecnico@vigliano.info

MODIFICA ALL'EX PROGETTO PRELIMINARE (ORA PROGETTO DI FATTIBILITA' TECNICA ED ECONOMICA) DEL 02/08/2012 RELATIVA A PARTE DI PIANO SEMINTERRATO E PIANO TERRA

N.1 FASCICOLO CON ELABORATI GRAFICI

INTERVENTI DI RIQUALIFICAZIONE GENERALE DELL'EDIFICIO DI PIAZZA MARTIRI N.9, SEDE ASL, CONGIUNTAMENTE ALLA PREVISIONE DI ALIENAZIONE DI UNITA' IMMOBILIARI

Piante non in scala


NOVEMBRE 2019

IL Progettista

Arch. Sonia Calenzani




Calenzani Sonia

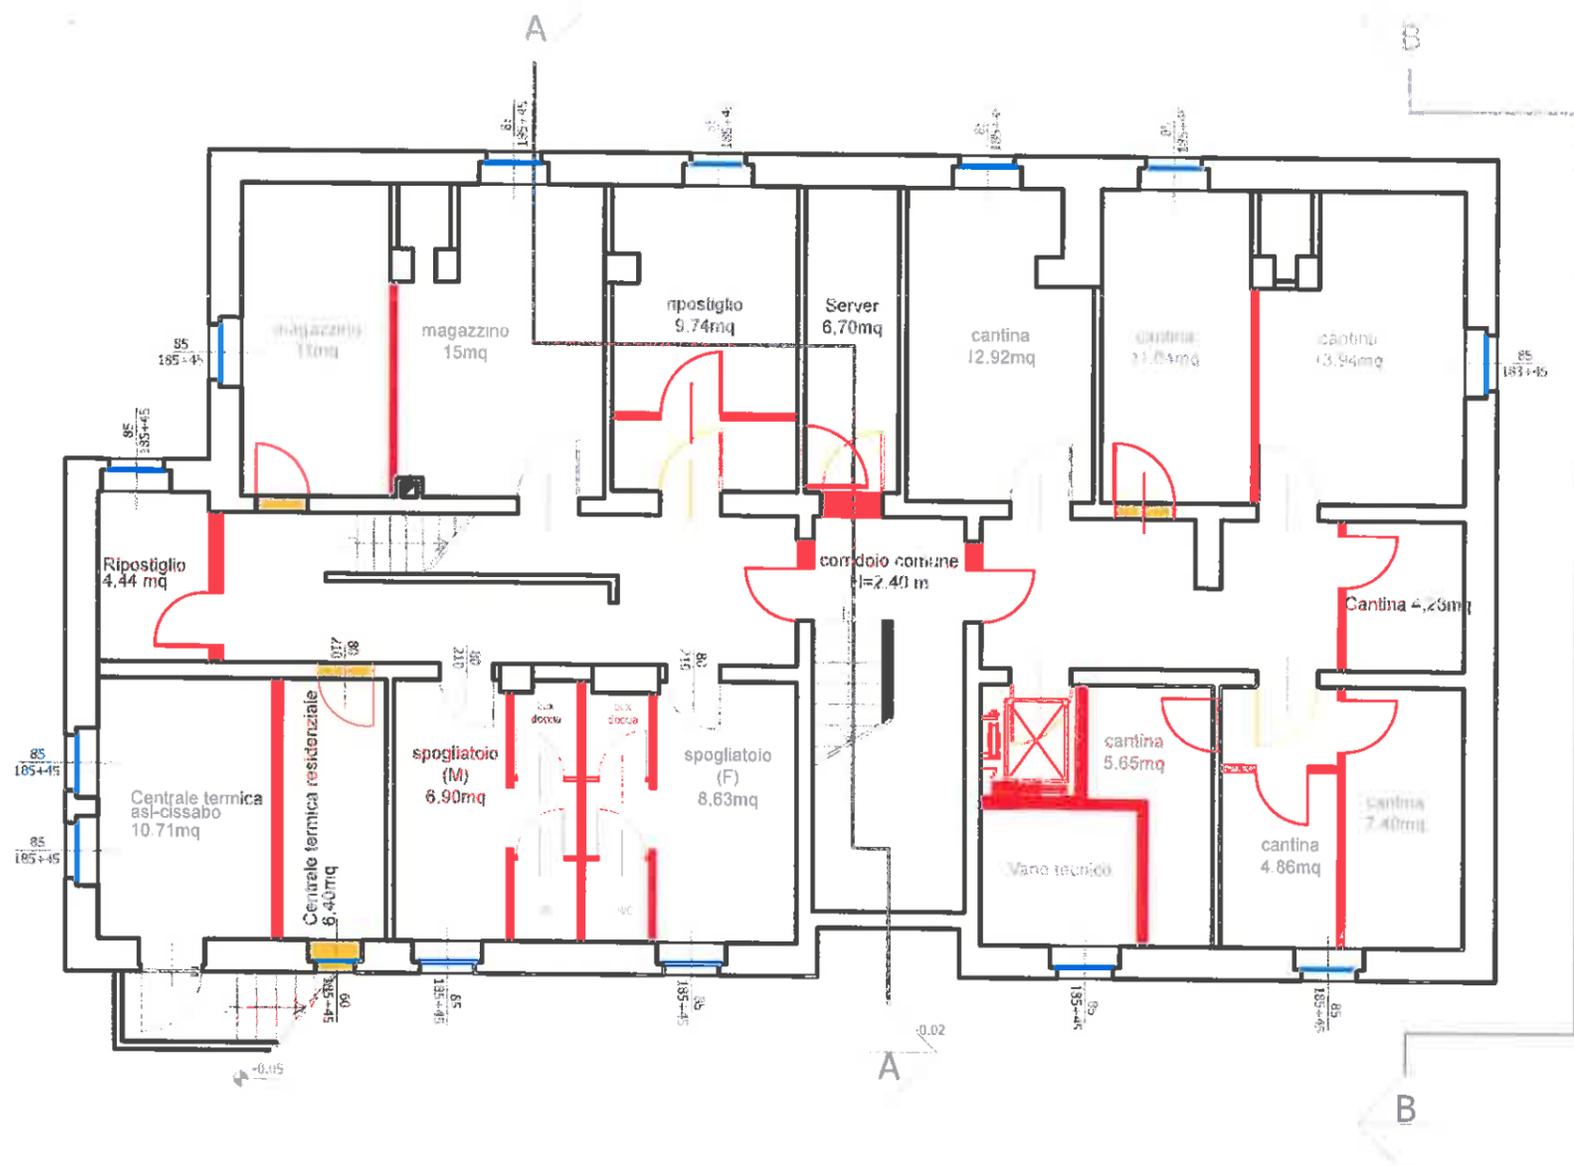



Revisione di progetto: Edificio Piazza Martiri
 Comune di Vigliano Biellese
 Pianta piano seminterrato - stato finale




Revisione di progetto: Edificio Piazza Martiri
 Comune di Vigliano Biellese
 Pianta piano seminterrato - stato finale

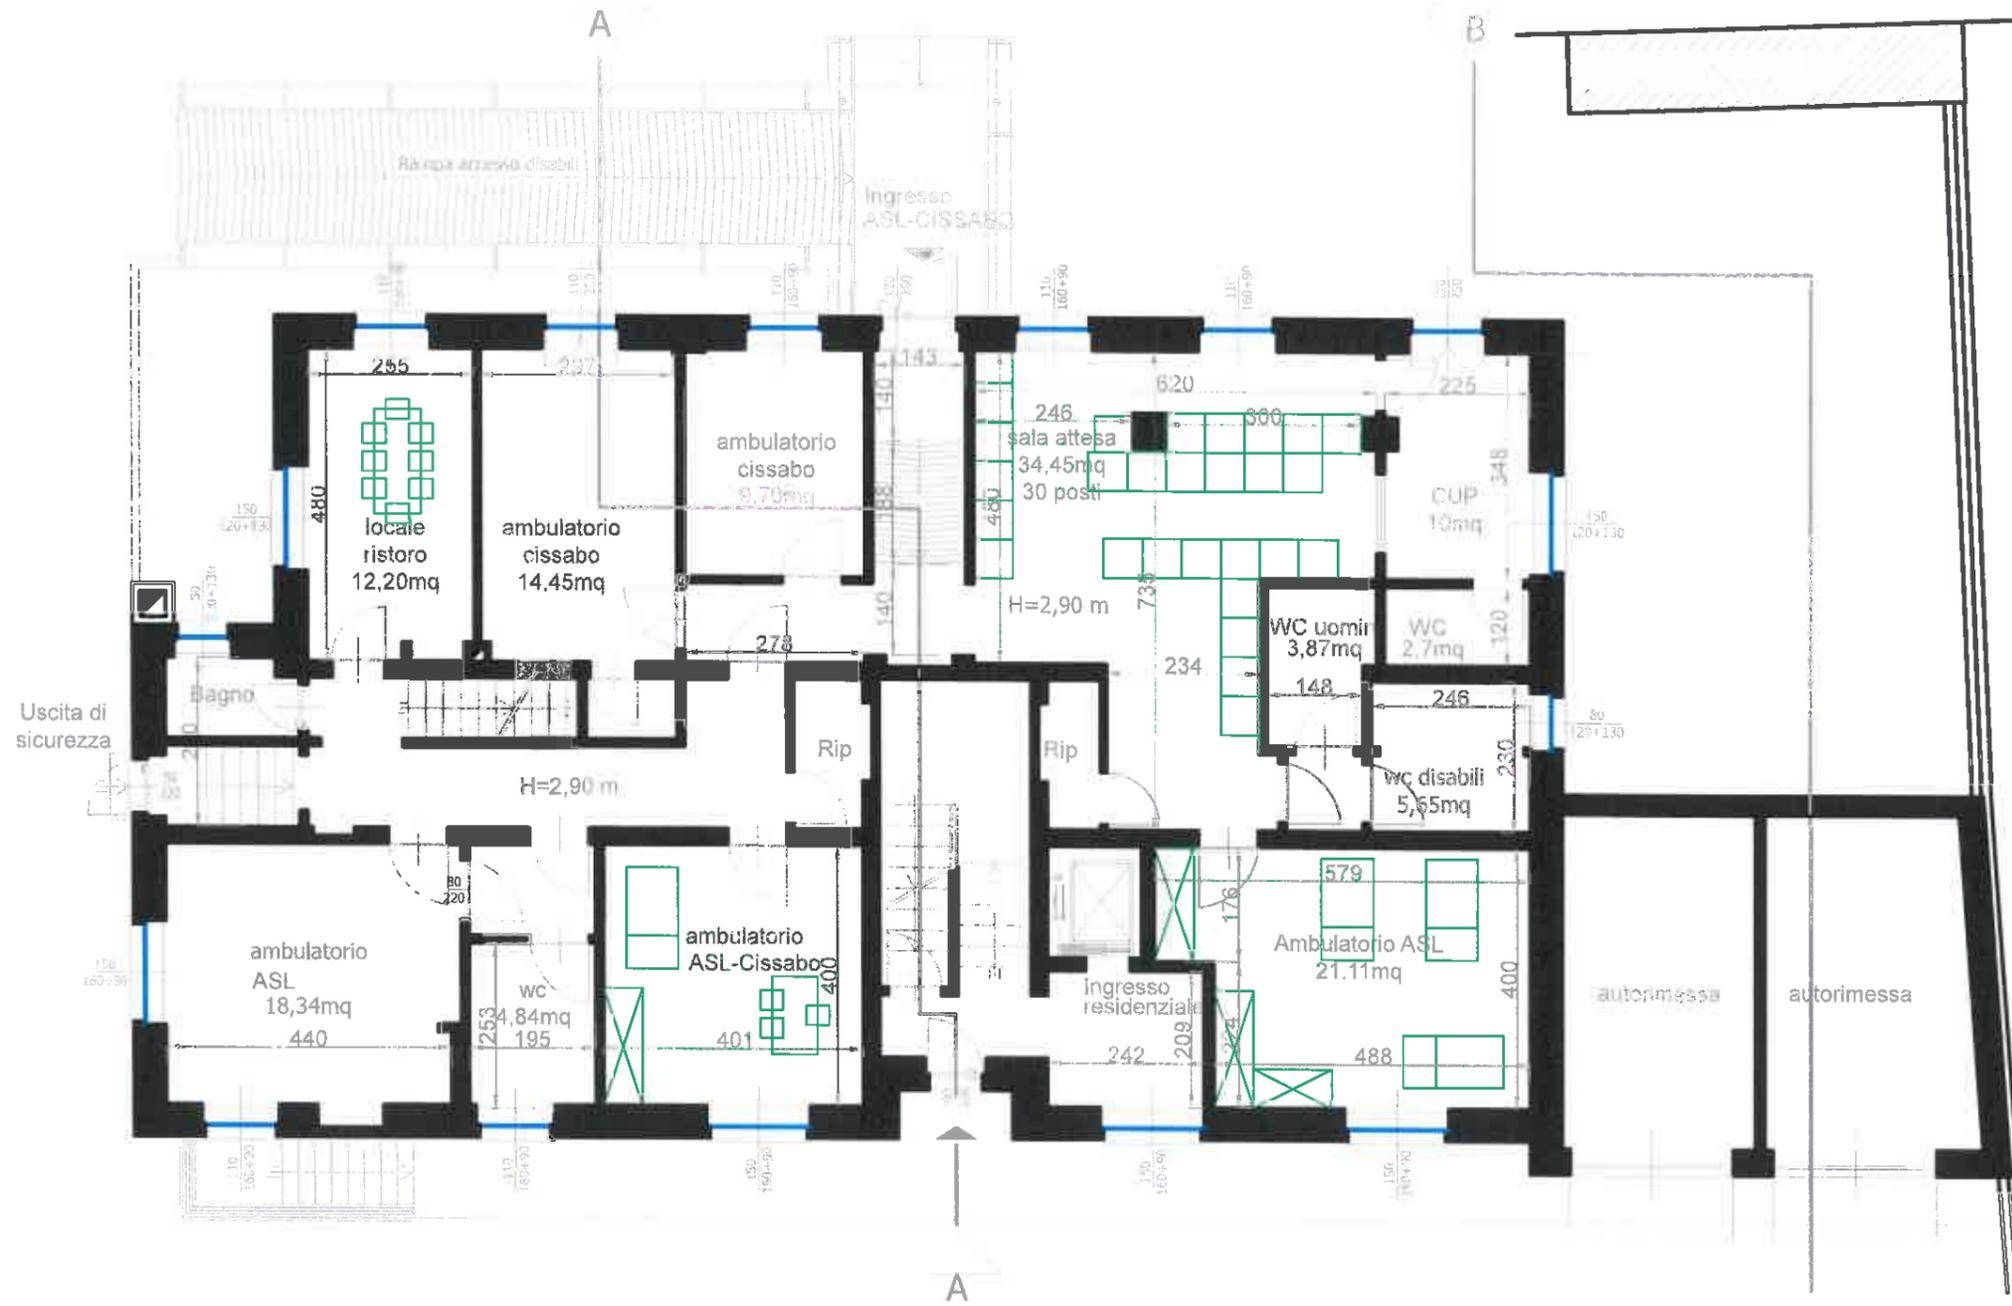

Revisione di progetto: Edificio Piazza Martiri
 Comune di Vigliano Biellese
 Pianta piano terreno - stato finale

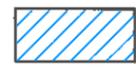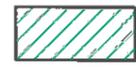-  parcheggi riservati residenziale
-  parcheggi riservati Cissabo
-  parcheggi riservati ASL

Armadio contatori elettrici ENEL
 Armadio contatori FNEI Gas

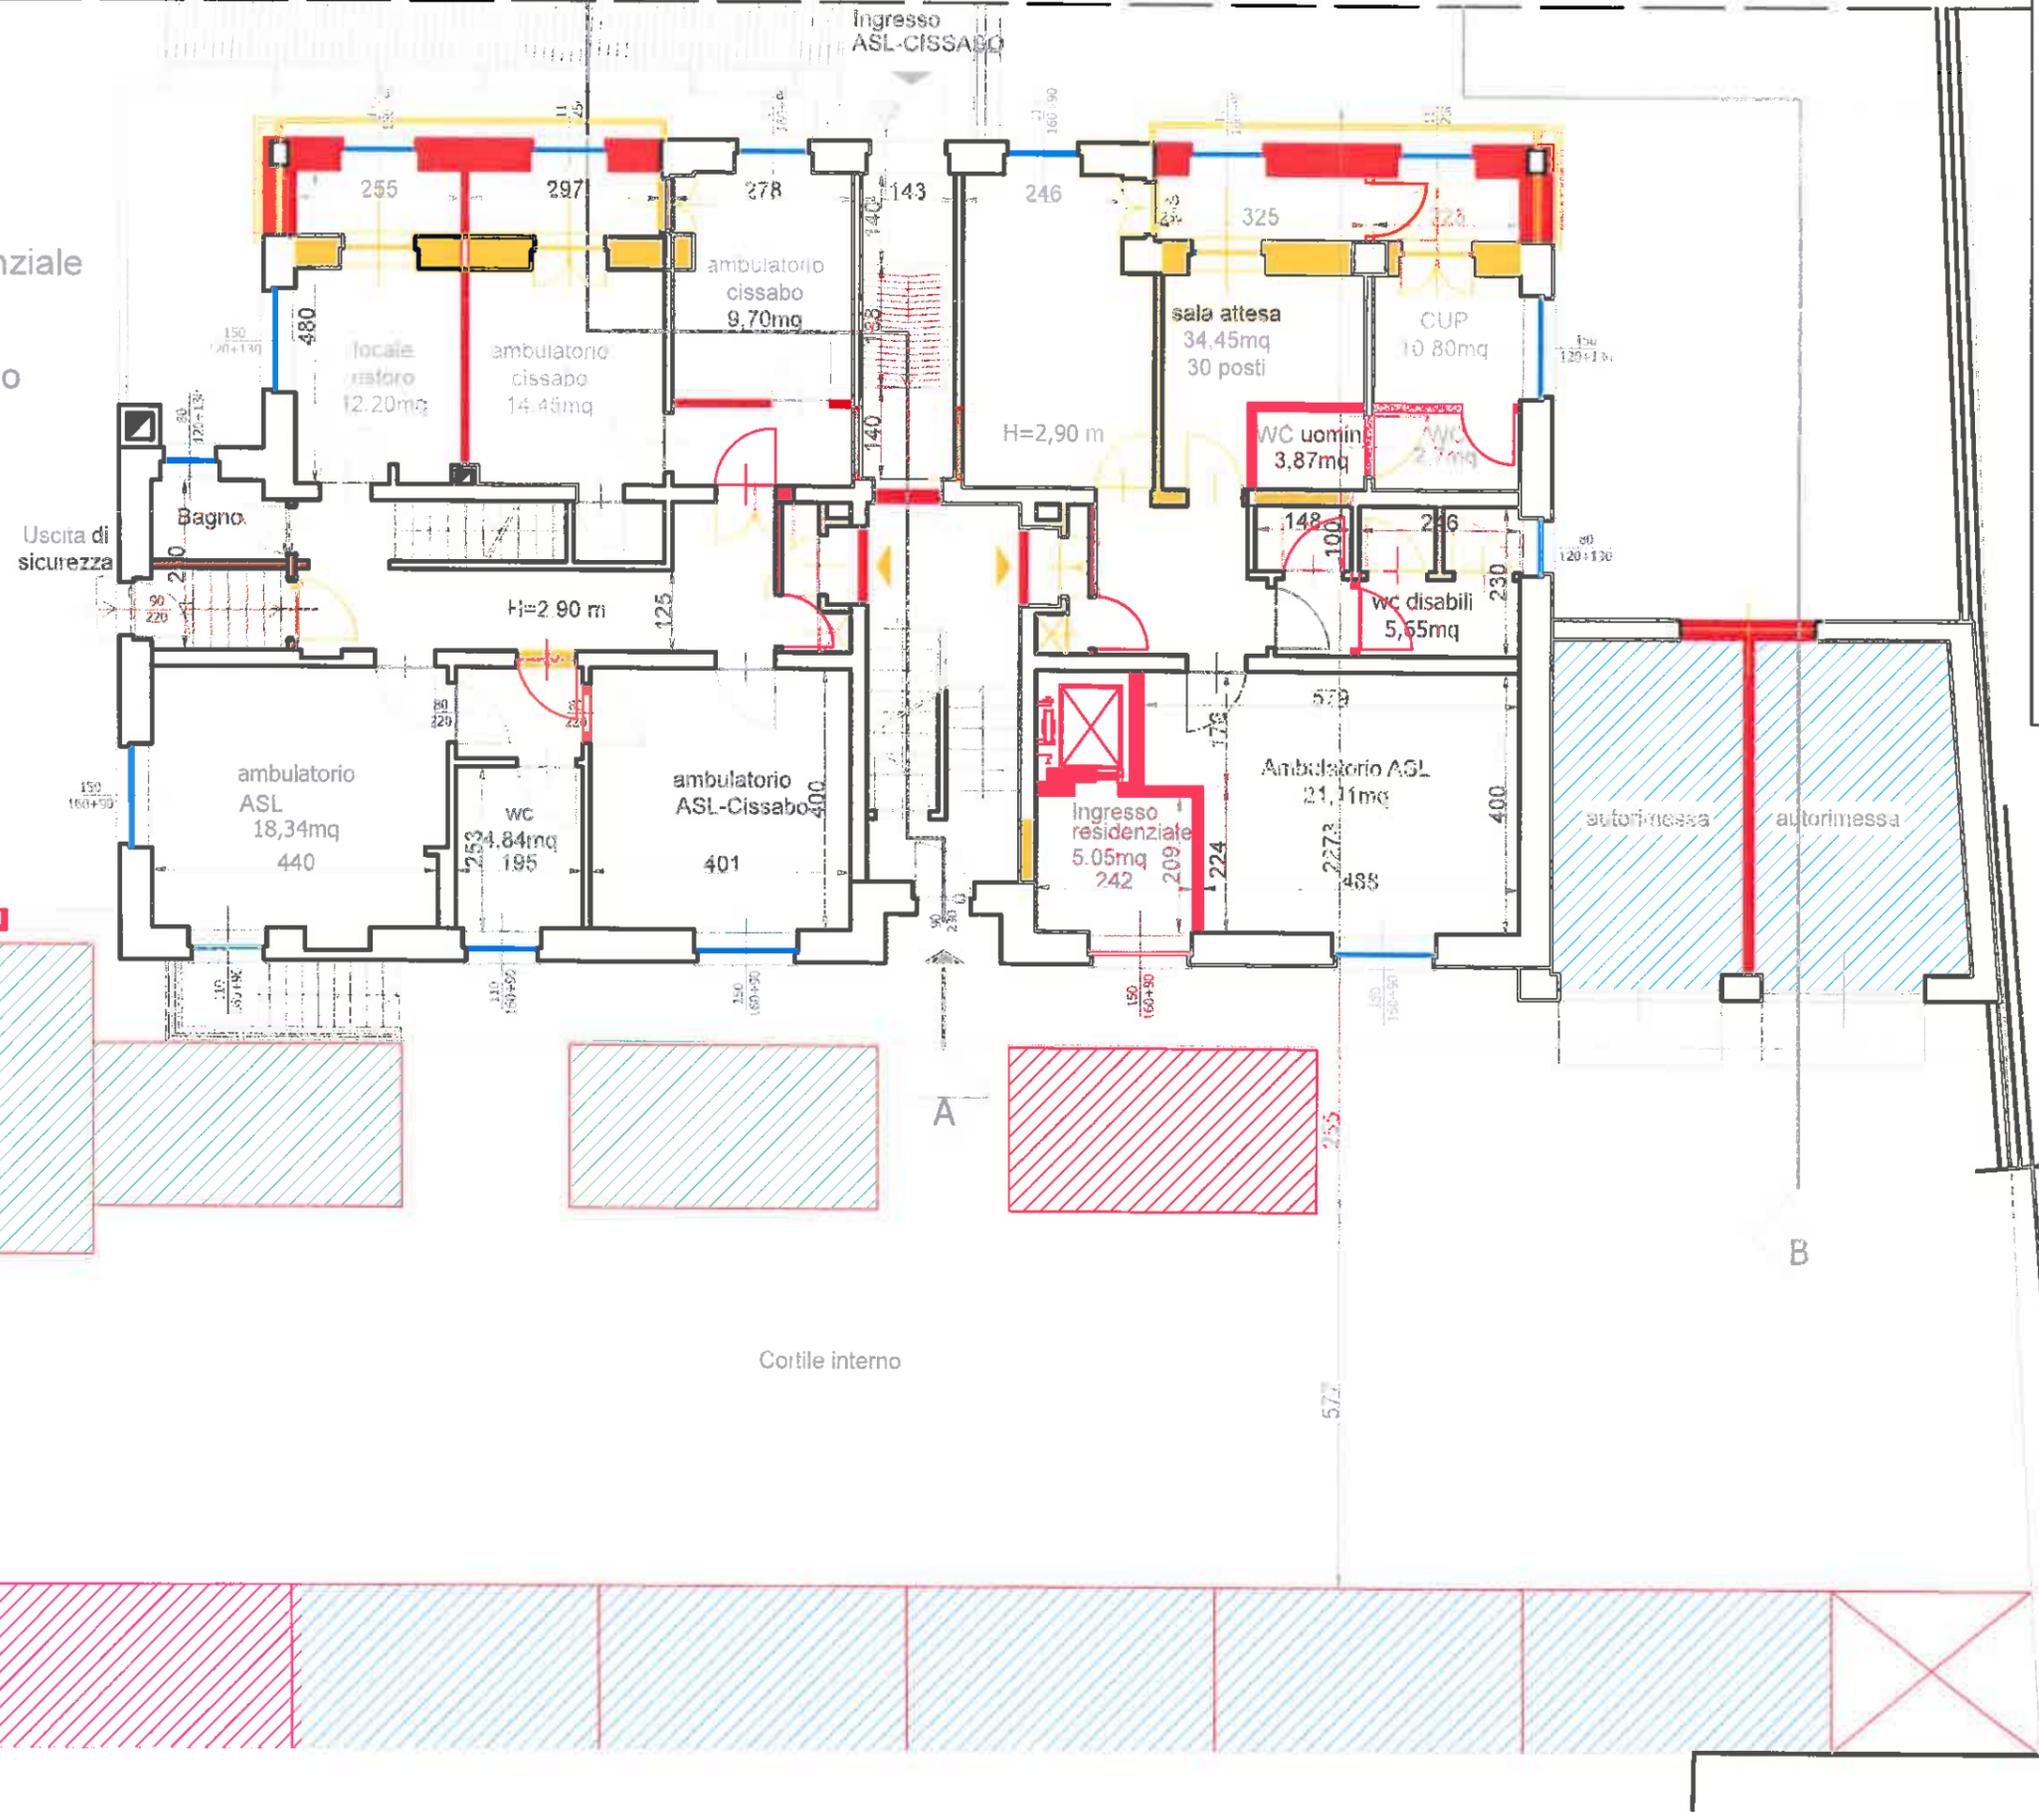

Revisione di progetto: Edificio Piazza Martiri
 Comune di Vigliano Biellese
 Pianta piano terreno - situazione in progetto