


REGIONE PIEMONTE



PROVINCIA DI BIELLA

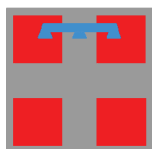


COMUNE DI VIGLIANO BIELLESE

Riqualificazione e messa in sicurezza di Corso Avilianum - Completamento

- PROGETTO DEFINITIVO / ESECUTIVO -

	<i>ING DAVIDE MARTINER TESTA</i> <i>MELLO RELLA & ASSOCIATI - ingegneria</i> STUDIO TECNICO DI FANTON F. - GATTARDI L. MARTINER TESTA D. - MASSAROTTI E.		Luglio 2021
CODICE 21.008.ST	Via Roma 39 - 13855 Valdengo (BI) Tel. 015881805 - E-mail: megafama@mellorellaeassociati.it		Rev. 00 Luglio 2021
PP			

PIANO PARTICELLARE

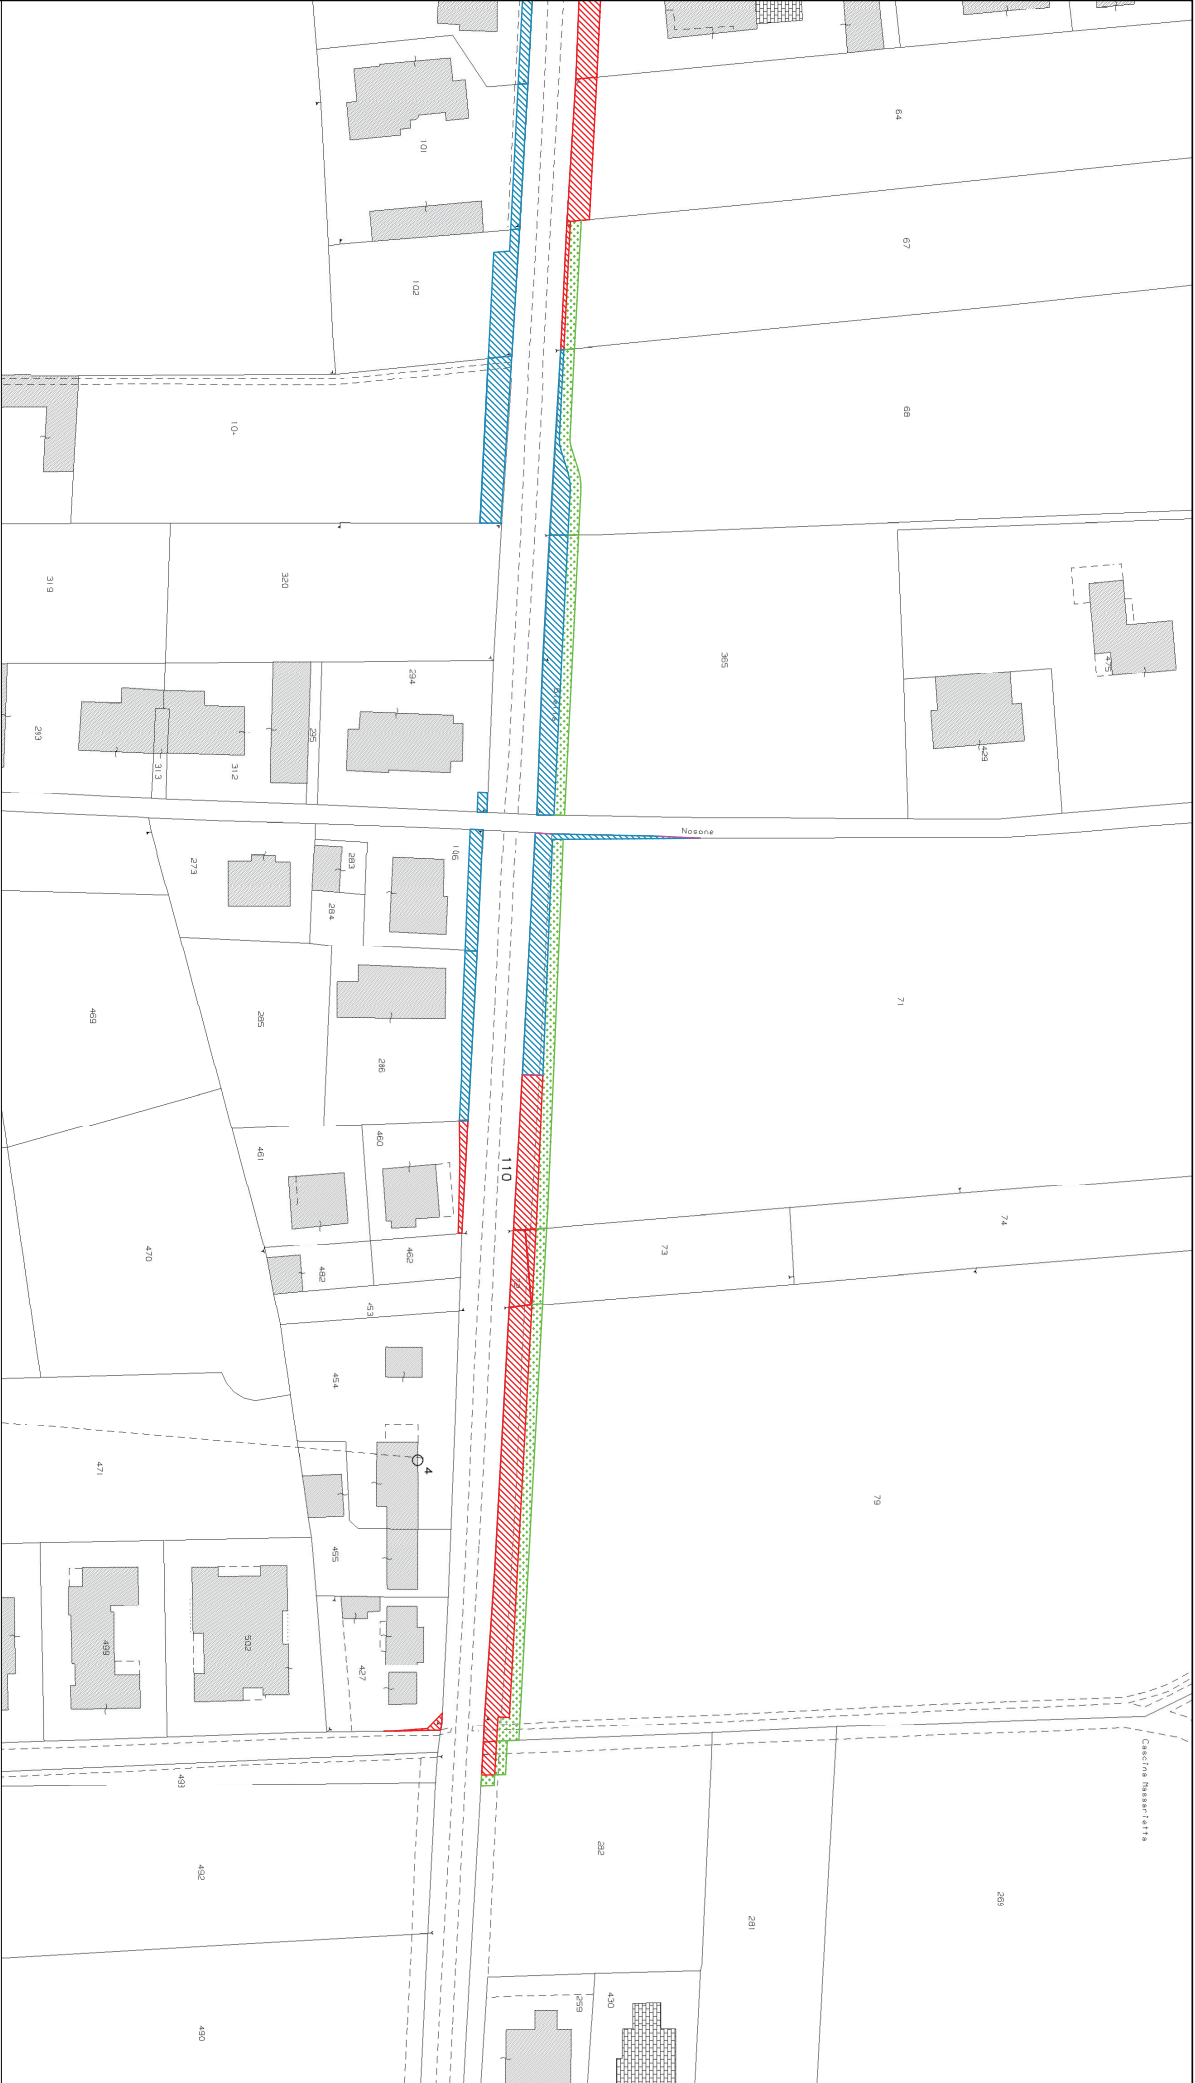

Acquisizione definitiva




Occupazione temporanea



Acquisizione definitiva precedenti progetti

ESTRATTO MAPPA CATASTALE
FOGLIO n. 8 – Scala 1:1.000

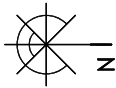




Acquisizione definitiva

Occupazione temporanea

Acquisizione definitiva precedenti progetti

ESTRATTO MAPPA CATASTALE
FOGLIO n. 8 – Scala 1:1.000

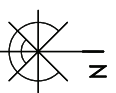

N° ordine	Ditta iscritta a catasto	DATI CATASTO TERRENI				Qualità Classe	SUPERFICIE Occup. Temp. mq	SUPERFICIE Occup. Definit. mq	Indennità Occ. Temp. Al mq Euro	INDENNITÀ Occup. Definit. Al mq Euro	INDENNITÀ Occup. Temp. mesi 6	INDENNITÀ Occ. DEF. Esproprio NETTO Euro	INDENNITÀ Occ. DEF. ESPROPRIO LORDO	TOTALE INDENNITA' TEMPORANEA+ESP ROPRIO	Assimilazione Zona B-C-D del D.M. n. 1444/1968		RITENUTA D'ACCONTO 20% AI SENSI DEL dell'art. 35 del DPR n. 327/201
		Comune	Foglio	Mappale	Superficie ha are ca										SI	NO	
1	SALZA ILEANA nato aVIGLIANO(BI) il 14/03/1938 C.F.:SLZLNI38C54L880C - Proprietaria 1/1	Vigliano Biellese	8	39	3 90	ENTE URBANO	-	33	0	3,975	0	104,940	131,18	131,18	X		x
2	GARIAZZO Francesca nata a Biella (BI) il 15/05/1979 C.F.: GRZFNC79E55A859Y - PROPRIETARIO 1/2	Vigliano Biellese	8	40	1 70	Frutteto / 2	-	38	0	3,975	0	120,840	151,05	151,05	x		X
	CELLAROSI MARIO nato a Villanova Marchesana il 10/06/1934 C.F.: CLLMRA34H10L988Z - PRORIETARIO 1/2																
3	CANOVA ALDO nato Abiella (Bi) il 19/10/1961 C.F.: CNVLDA61R19A859H - PROPRIETARIO 1/1	Vigliano Biellese	8	328 (urbano 349)	2 80	ENTE URBANO	-	30	0	3,975	0	95,400	119,25	119,25	x		X
4	CORRADI ALESSANDRO nato a BIELLA il 02/05/1965 C.F.: CRRLSN65E02A859P - PROPRIETARIO 1/1	Vigliano Biellese	8	327 (urbano 348)	2 90	ENTE URBANO	-	30	0	3,975	0	95,400	119,25	119,25	x		X
5	BARISON MADDALENA nata a MONSELICE (PD) il 28/12/1938 C.F.: BRSMDL38T68F382I proprietaria per 5/15	Vigliano Biellese	8	54	10 90	Prato / 2	-	86	0	3,975	0	273,480	341,85	341,85	X		x
	MAGNANI EMANUELE nato a BIELLA (BI) il 10/03/1971 C.F.: MGNMNL71C10A859B proprietario per 2/15																
	MAGNANI ERIKA nata a BIELLA (BI) il 06/11/1976 C.F.: MGNRKE76S46A859K proprietaria per 2/15																
	MAGNANI FABRIZIO nato a BIELLA (BI) il 02/10/1981 C.F.: MGNFRZ81R02A859E proprietario per 2/15																
	MAGNANI MICHELE nato a BIELLA (BI) il 19/01/1970 C.F.: MGNMHL70A19A859N proprietario per 2/15																
	MAGNANI VALENTINA nata a BIELLA (BI) il 24/02/1979 C.F.: MGNVNT79B64A859I proprietaria per 2/15																
6	BARISON MADDALENA nata a MONSELICE (PD) il 28/12/1938 C.F.: BRSMDL38T68F382I proprietaria per 5/15	Vigliano Biellese	8	300 (urbano 314)	11 90	ENTE URBANO	-	82	0	3,975	0	260,760	325,95	325,95	X		x
	MAGNANI EMANUELE nato a BIELLA (BI) il 10/03/1971 C.F.: MGNMNL71C10A859B proprietario per 2/15																
	MAGNANI ERIKA nata a BIELLA (BI) il 06/11/1976 C.F.: MGNRKE76S46A859K proprietaria per 2/15																
	MAGNANI FABRIZIO nato a BIELLA (BI) il 02/10/1981 C.F.: MGNFRZ81R02A859E proprietario per 2/15																
	MAGNANI MICHELE nato a BIELLA (BI) il 19/01/1970 C.F.: MGNMHL70A19A859N proprietario per 2/15																
	MAGNANI VALENTINA nata a BIELLA (BI) il 24/02/1979 C.F.: MGNVNT79B64A859I proprietaria per 2/15																
7	CERESA DARIA nato a SILLAVENGO il 11/06/1942 C.F.: CRSDRA42H511736R - PROPRIETARIA 500/1000	Vigliano Biellese	8	426	13 90	ENTE URBANO	-	100	0	3,975	0	318,000	397,50	397,50	X		x
	CERESA LUCIANO nato a BORGOLAVEZZARO IL 13/12/1942 C.F.: CRSLCN42T13B016K - PROPRIETARIO 500/1000																
8	BOLENGO ALESSANDRA nato a BIELLA il 29/11/1977 C.F.: BLNLSN77S69A859T - NUDA PROPRIETA' 1/1	Vigliano Biellese	8	59 (urbano 285)	10 10	ENTE URBANO	-	76	0	3,975	0	241,680	302,10	302,10	X		x
	BOLENGO CLAUDIO nato a VIGLIANO BIELLESE il 10/02/1946 C.F.: BLNCLD46B10L880S - USUFRUTTO																
9	GALIANI MARIAGRAZIA nata a BIELLA (BI) il 20/10/1957 C.F.: GLNMGR57R60A859O proprietaria per 1/4	Vigliano Biellese	8	60	75 70	Semin irrig / 1	-	253	0	3,180	0	804,540	804,54	804,54		X	
	GUBERNATI LUCA nato a BIELLA (BI) il 07/09/1985 C.F.: GBRLCU85P07A859T proprietario per 1/4																
	GUBERNATI PAOLO nato a BIELLA (BI) il 24/06/1958 C.F.: GBRPLA58H24A859H proprietario per 2/4																

N° ordine	Ditta iscritta a catasto	DATI CATASTO TERRENI				Qualità Classe	SUPERFICIE Occup. Temp. mq	SUPERFICIE Occup. Definit. mq	Indennità Occ. Temp. Al mq Euro	INDENNITÀ Occup. Definit. Al mq Euro	INDENNITÀ Occup. Temp. mesi 6	INDENNITÀ Occ. DEF. Esproprio NETTO Euro	INDENNITÀ Occ. DEF. ESPROPRIO LORDO	TOTALE INDENNITA' TEMPORANEA+ESP ROPRIO	Assimilazione Zona B-C-D del D.M. n. 1444/1968		RITENUTA D'ACCONTO 20% AI SENSI DEL dell'art. 35 del DPR n. 327/201
		Comune	Foglio	Mappale	Superficie ha are ca										SI	NO	
10	MONDIN ADA nato a MEOLO il 11/03/1942 C.F.: MNDDAA42C51F130U - USUFRUTTO 6/9	Vigliano Biellese	8	423	15 47	ENTE URBANO	-	118	0	3,975	0	375,240	469,05	469,05	X		X
	MOZZATO PAOLO nato a Biella il 10/10/1972 C.F.: MZZPLA72R10A859D - PROPRIETARIO 2/9 E PER 1/9																
	MOZZATO LUCA nato a Biella il 17/11/4974 C.F.mzzlcu74s17a859q propr. 1/2 in comunione																
	ISABELLI CHIARA nata a Biella 11/08/1981 C.F. SBLCHR81M51A859L propr. 1/20 in comunione beni																
11	BROVARONE GIORGIO nato a BIELLA (BI) il 09/11/1960 C.F.: BRVGRG60S09A859K - PROPRIETARIO 1/1	Vigliano Biellese	8	64	32/50	Sem irr arb / 1	-	64	0	3,180	0	203,520	203,52	203,52		X	
12	BIAVA ROBERTO nato a VIGLIANO B.se (BI) il 22/05/1954 C.F.: BVIRRT54E22L880A proprietario per 1/2	Vigliano Biellese	8	67	30 30	Seminativo / 1	48	15	0,265	3,180	76,320	47,700	47,70	124,02		X	
	BROVARONE GRAZIA nata a VIGLIANO B.se (BI) il 25/09/1956 C.F.: BRVGRZ56P65L880Q proprietaria per 1/2																
13	ZANTA FRANCO nato a VALDENGO (BI) il 07/07/1940 C.F.: ZNTFNC40L07L556V - PROPRIETARIO 1000/1000	Vigliano Biellese	8	68	50 90	Sem irr Arb	70	-	0,265		111,300			111,30		X	
14	FRAIRE PIETRO nato a REVELLO (CN) il 03/08/1951 C.F.: FRRPTR51M03H247A - PROPRIETARIO 1000/1000	Vigliano Biellese	8	365	37 60	Seminativo	105	-	0,265		166,950			166,95		X	
15	BOTTA CRISTINA nato a BIELLA il 04/03/1969 C.F.: BTTCT69C44A859X - PROPRIETARIA 500/1000	Vigliano Biellese	8	374 (urbano 350)	8 80	ENTE URBANO	-	104	0	3,975	0	330,720	413,40	413,40	X		X
	FARINELLA PAOLO nato a Biella il 20/09/1967 C.F.: FRNPLA67P20A859M - PROPRIETARIO 500/1000																
16	BOTTA CRISTINA nato a BIELLA il 04/03/1969 C.F.: BTTCT69C44A859X - PROPRIETARIA 500/1000	Vigliano Biellese	8	377	1 20	Sem irr arb / 1	-	13	0	3,975	0	41,340	51,68	51,68	X		X
	FARINELLA PAOLO nato a Biella il 20/09/1967 C.F.: FRNPLA67P20A859M - PROPRIETARIO 500/1000																
17	Immobiliare Mosè di S.Bianchi e C. s.a.s. con sede in BIELLA (BI) C.F.: 01645470020 - PROPRIETARIO 1/1	Vigliano Biellese	8	89	13 80	Sem irr arb / 1	-	29	0	3,975	0	92,220	115,28	115,28	X		X
18	Immobiliare Mosè di S.Bianchi e C. s.a.s. con sede in BIELLA (BI) C.F.: 01645470020 - PROPRIETARIO 1/1	Vigliano Biellese	8	91	19 30	Frutteto / 1	-	46	0	3,975	0	146,280	182,85	182,85	X		X
19	CRESTANI IZIDE nato a MAROSTICA il 01/09/1929 C.F.: CRSZDI29P41E970Y - PROPRIETARIA 2/3	Vigliano Biellese	8	90 (urbano 297)	8 70	ENTE URBANO	-	106	0	3,975	0	337,080	421,35	421,35	X		X
	SAVIOLI CLAUDIO nato a BIELLA IL 27/07/1953 C.F.: SVLCLD53L27A859A - PROPRIETARIO 2/18																
	SAVIOLI FABRIZIO nato a BIELLA IL 14/11/1966 C.F.: SVLFRZ66S14A859H - PROPRIETARIO 2/18																
	SAVIOLI NAZZARENA PATRIZIA nata a TERNENGO IL 08/04/1957 C.F.: SVLNZR57D48L116L - PROPRIETARIA 2/18																
20	BARATTO DANIELA nata a VIGLIANO B.se (BI) il 07/05/1947 C.F.: BRTDNL47E47L880U proprietaria per 1/2	Vigliano Biellese	8	457	50 60	Sem irr arb / 1	42	89	0,265	3,18	66,780	283,020	283,02	349,80		X	
	BARIOGLIO CHIARA nata a BIELLA (BI) il 04/02/1977 C.F.: BRGCHR77B44A859U proprietaria per 1/2																

N° ordine	Ditta iscritta a catasto	DATI CATASTO TERRENI				Qualità Classe	SUPERFICIE Occup. Temp. mq	SUPERFICIE Occup. Definit. mq	Indennità Occ. Temp. Al mq Euro	INDENNITÀ Occup. Definit. Al mq Euro	INDENNITÀ Occup. Temp. mesi 6	INDENNITÀ Occ. DEF. Esproprio NETTO Euro	INDENNITÀ Occ. DEF. ESPROPRIO LORDO	TOTALE INDENNITA' TEMPORANEA+ESP ROPRIO	Assimilazione Zona B-C-D del D.M. n. 1444/1968		RITENUTA D'ACCONTO 20% Al SENSI DEL dell'art. 35 del DPR n. 327/201
		Comune	Foglio	Mappale	Superficie ha are ca										SI	NO	
21	BARISON MADDALENA nata a MONSELICE (PD) il 28/12/1938 C.F.: BRSM DL38T68F382I proprietaria per 5/15	Vigliano Biellese	8	94	32 90	Semin irr / 1	42	87	0,265	3,18	66,780	276,660	276,66	343,44		X	
22	AMOSSO NICOLO' nato a TORINO (TO) il 31/07/1954 C.F.: MSSNCL54L31L219J proprietario per 1/2	Vigliano Biellese	8	96	32 10	Semin irr / 1	133	253	0,265	3,18	211,470	804,540	804,54	1.016,01		X	
	AMOSSO STEFANO nato a TORINO (TO) il 30/03/1958 C.F.: MSSSFN58C30L219E proprietario per 1/2																
23	GUBERNATI LUCIA nata a BIELLA (BI) il 20/03/1962 C.F.: GBRLCU62C60A859E - proprietaria 1/1	Vigliano Biellese	8	71	1 01 40	Sem irr arb / 1	146	117	0,265	3,18	232,140	372,060	372,06	604,20		X	
24	COMUNE DI VIGLIANO BIELLESE	Vigliano Biellese	8	72	46	Incolt prod / U	-	46	-	-			-	-		X	
25	GUBERNATI LUCIA nata a BIELLA (BI) il 20/03/1962 C.F.: GBRLCU62C60A859E - PROPRIETARIA 1/1	Vigliano Biellese	8	73	6 90	Sem irr arb / 1	28	16	0,265	3,18	44,520	50,880	50,88	95,40		X	
26	CAPPELLUA LUCIO nato a VIGLIANO B.se (BI) il 13/02/1657 C.F.: CPPLCU57B13L880W usufruttuario	Vigliano Biellese	8	79	1 21 80	Sem irr arb / 1	173	344	0,265	3,18	275,070	1093,920	1.093,92	1.368,99		X	
	STRONA GAIA nata a BIELLA (BI) il 17/12/1983 C.F.: STRGAI83T57A859B nuda proprietà																
27	S.R.L. M.R. ABITARE con sede in BIELLA (BI) C.F.: 01678180025 - PROPRIETA' 1/1	Vigliano Biellese	8	282	16 00	Sem irr arb / 1	18	15	0,265	3,18	28,620	47,700	47,70	76,32		X	
28	ZANELLA ALESSANDRO nato a BIELLA il 16/11/1967 C.F.: ZNLLSN67S16A859P - PROPRIETARIO 1/1	Vigliano Biellese	8	460	4 00	ENTE URBANO	-	22	0	3,975	0	69,960	87,45	87,45	X		x
29	LANZA SILVIA nata a Biella il 07/05/1971 C.F. LNZSLV91E47A859Y	Vigliano Biellese	8	427	5 90	ENTE URBANO	-	6	0	3,975	0	19,080	23,85		X		x
	MURACA STEFANO nato A Biella il 04/11/1983 C.F. MRCSFN83S04A859Q																
								TOTALE			1279,95		7.637,57	8.917,52	ARROTONDAMENTI SECONDA CIFRA DECIMALE		