

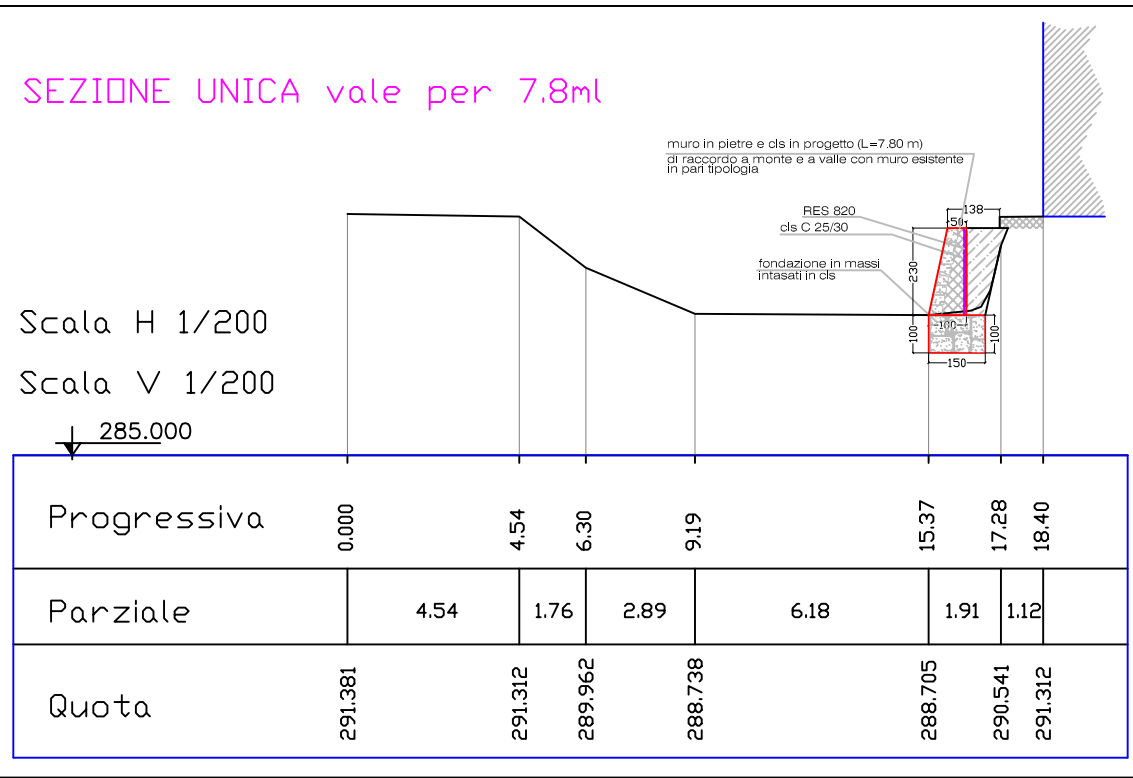
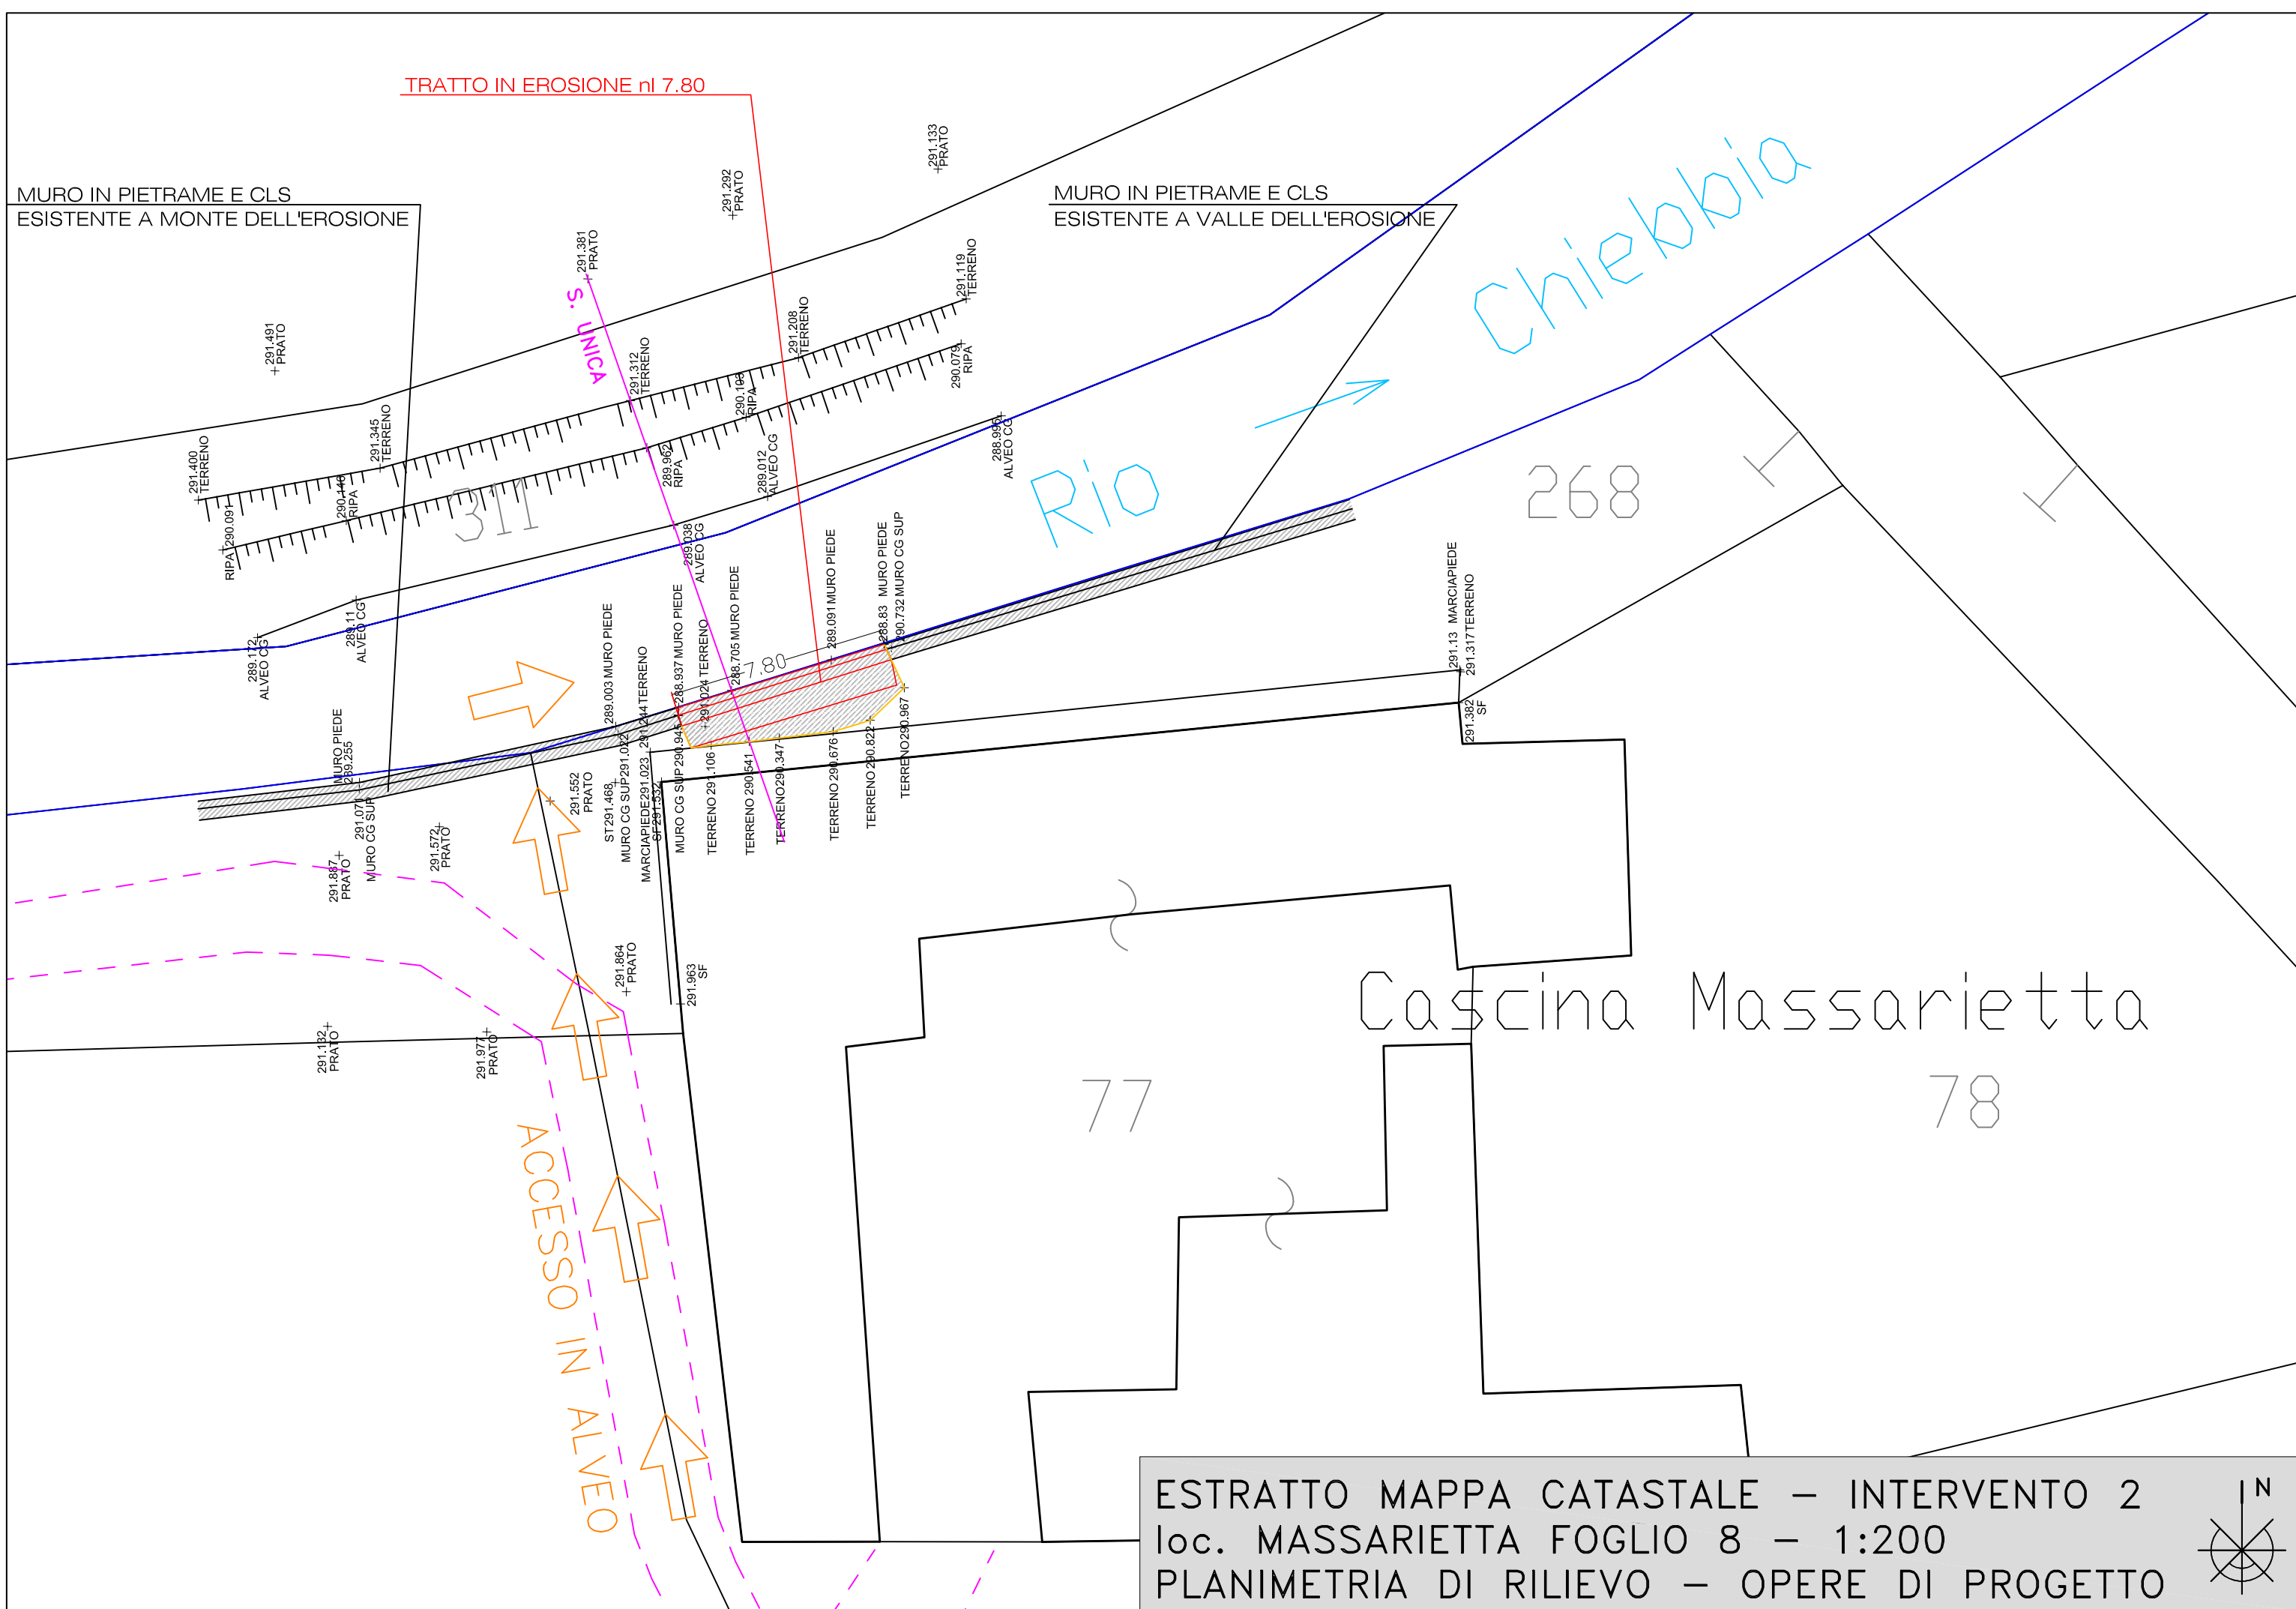
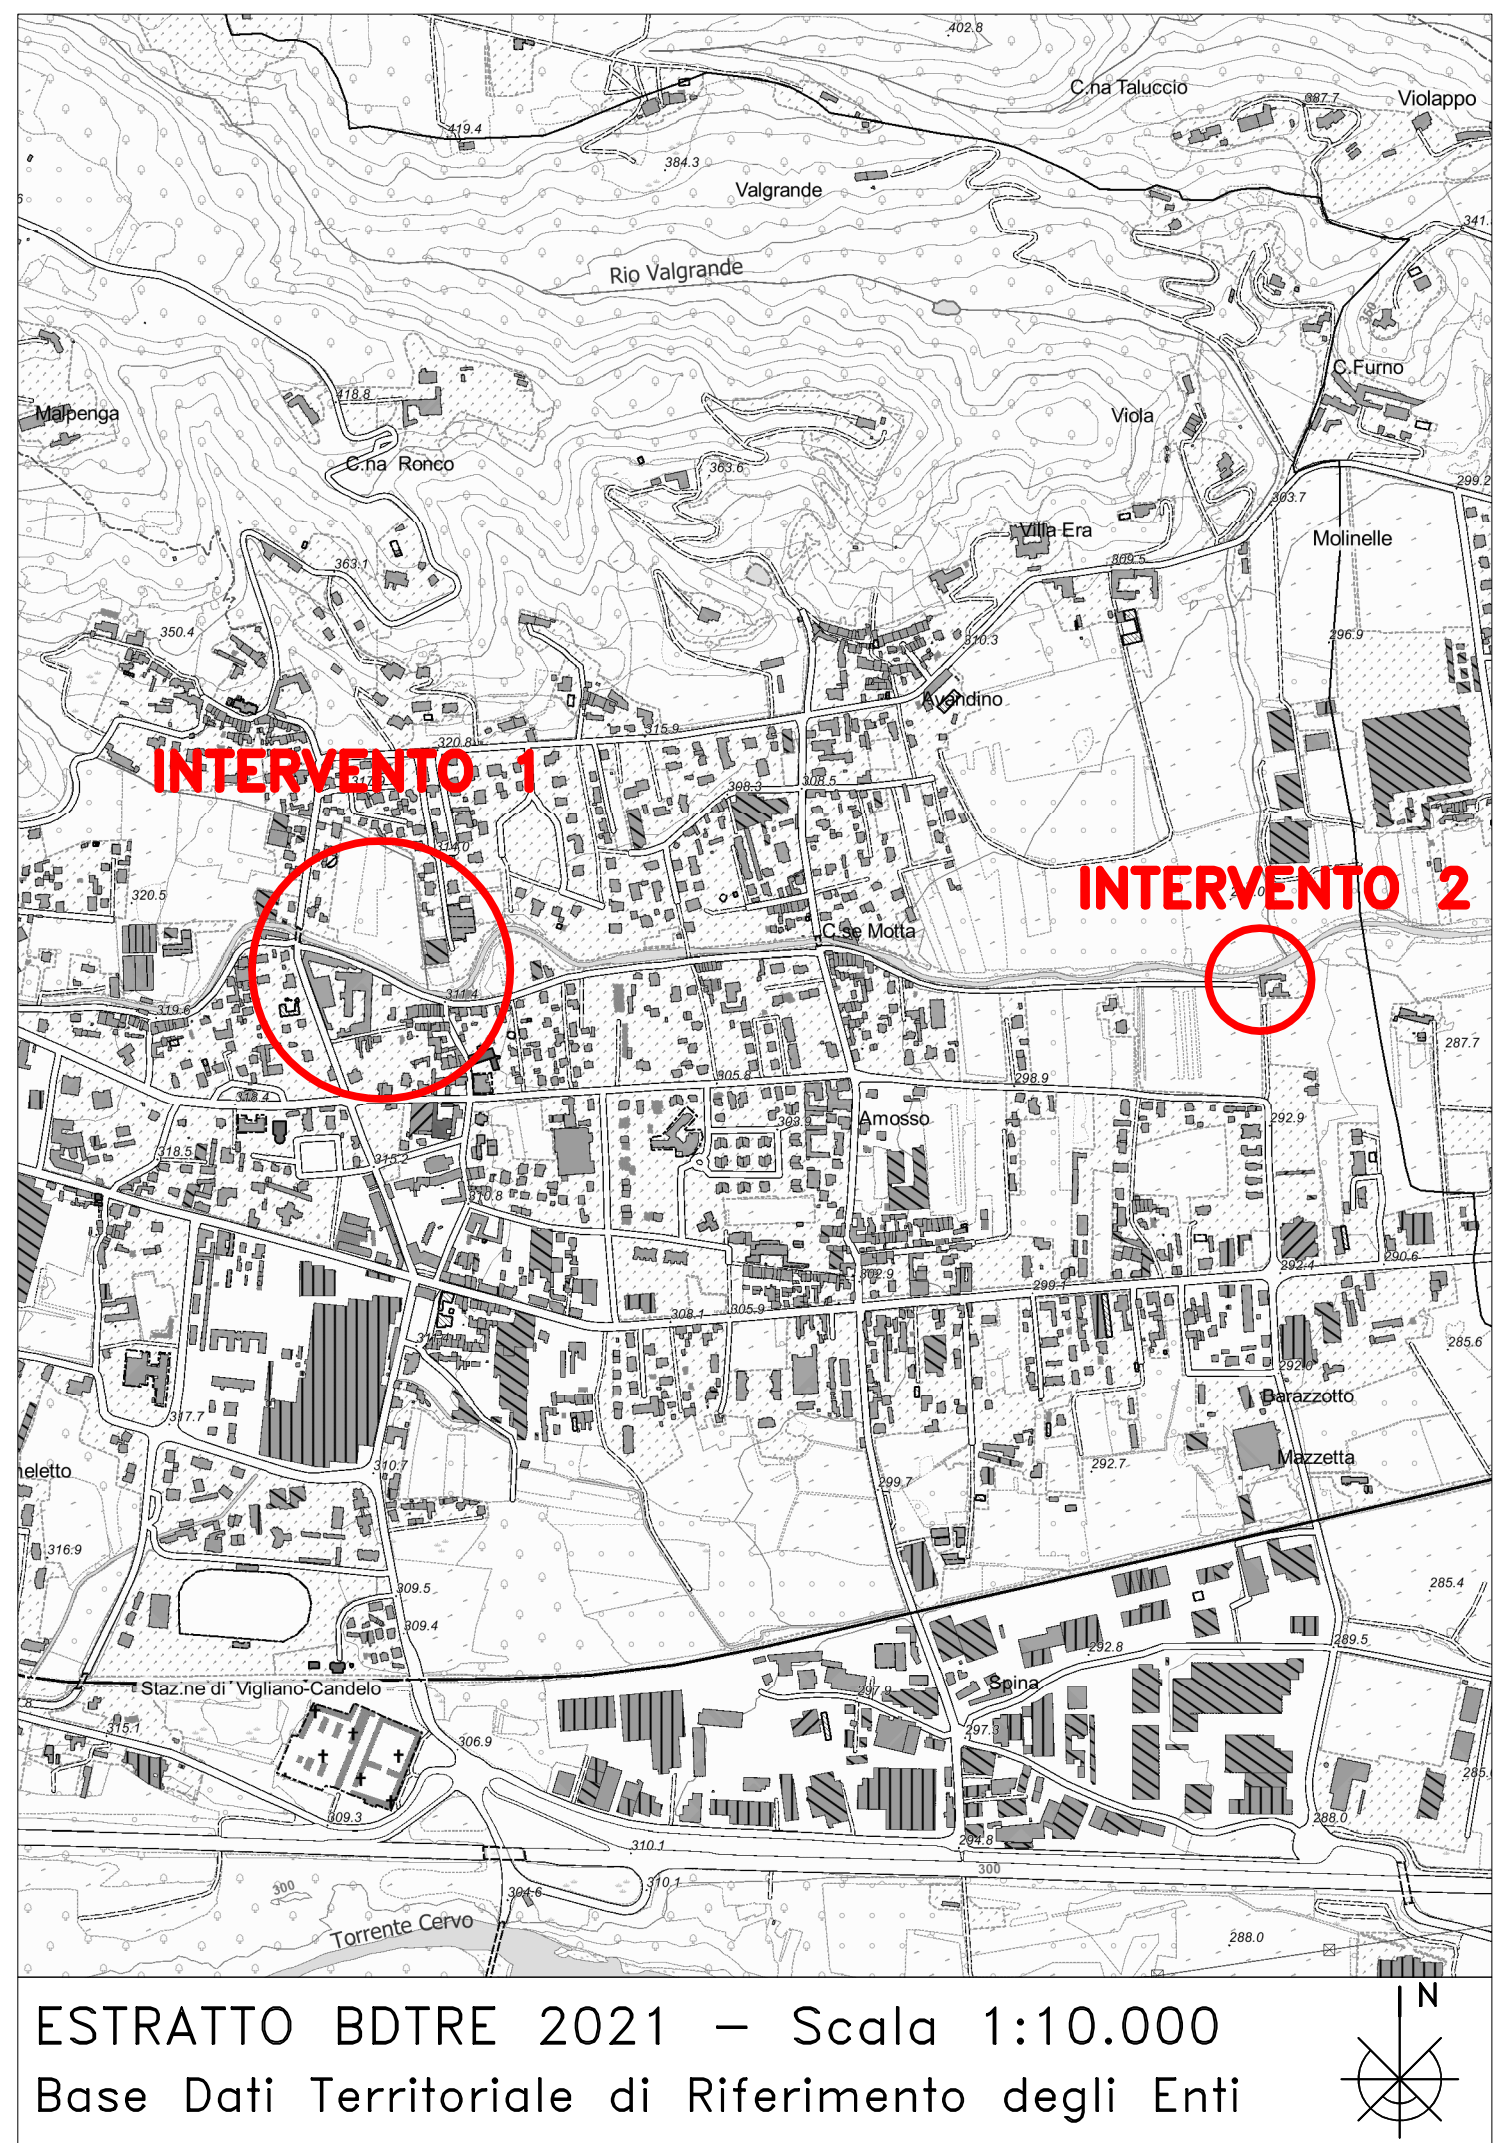


SEZIONI DI RILIEVO E PROGETTO 1/200

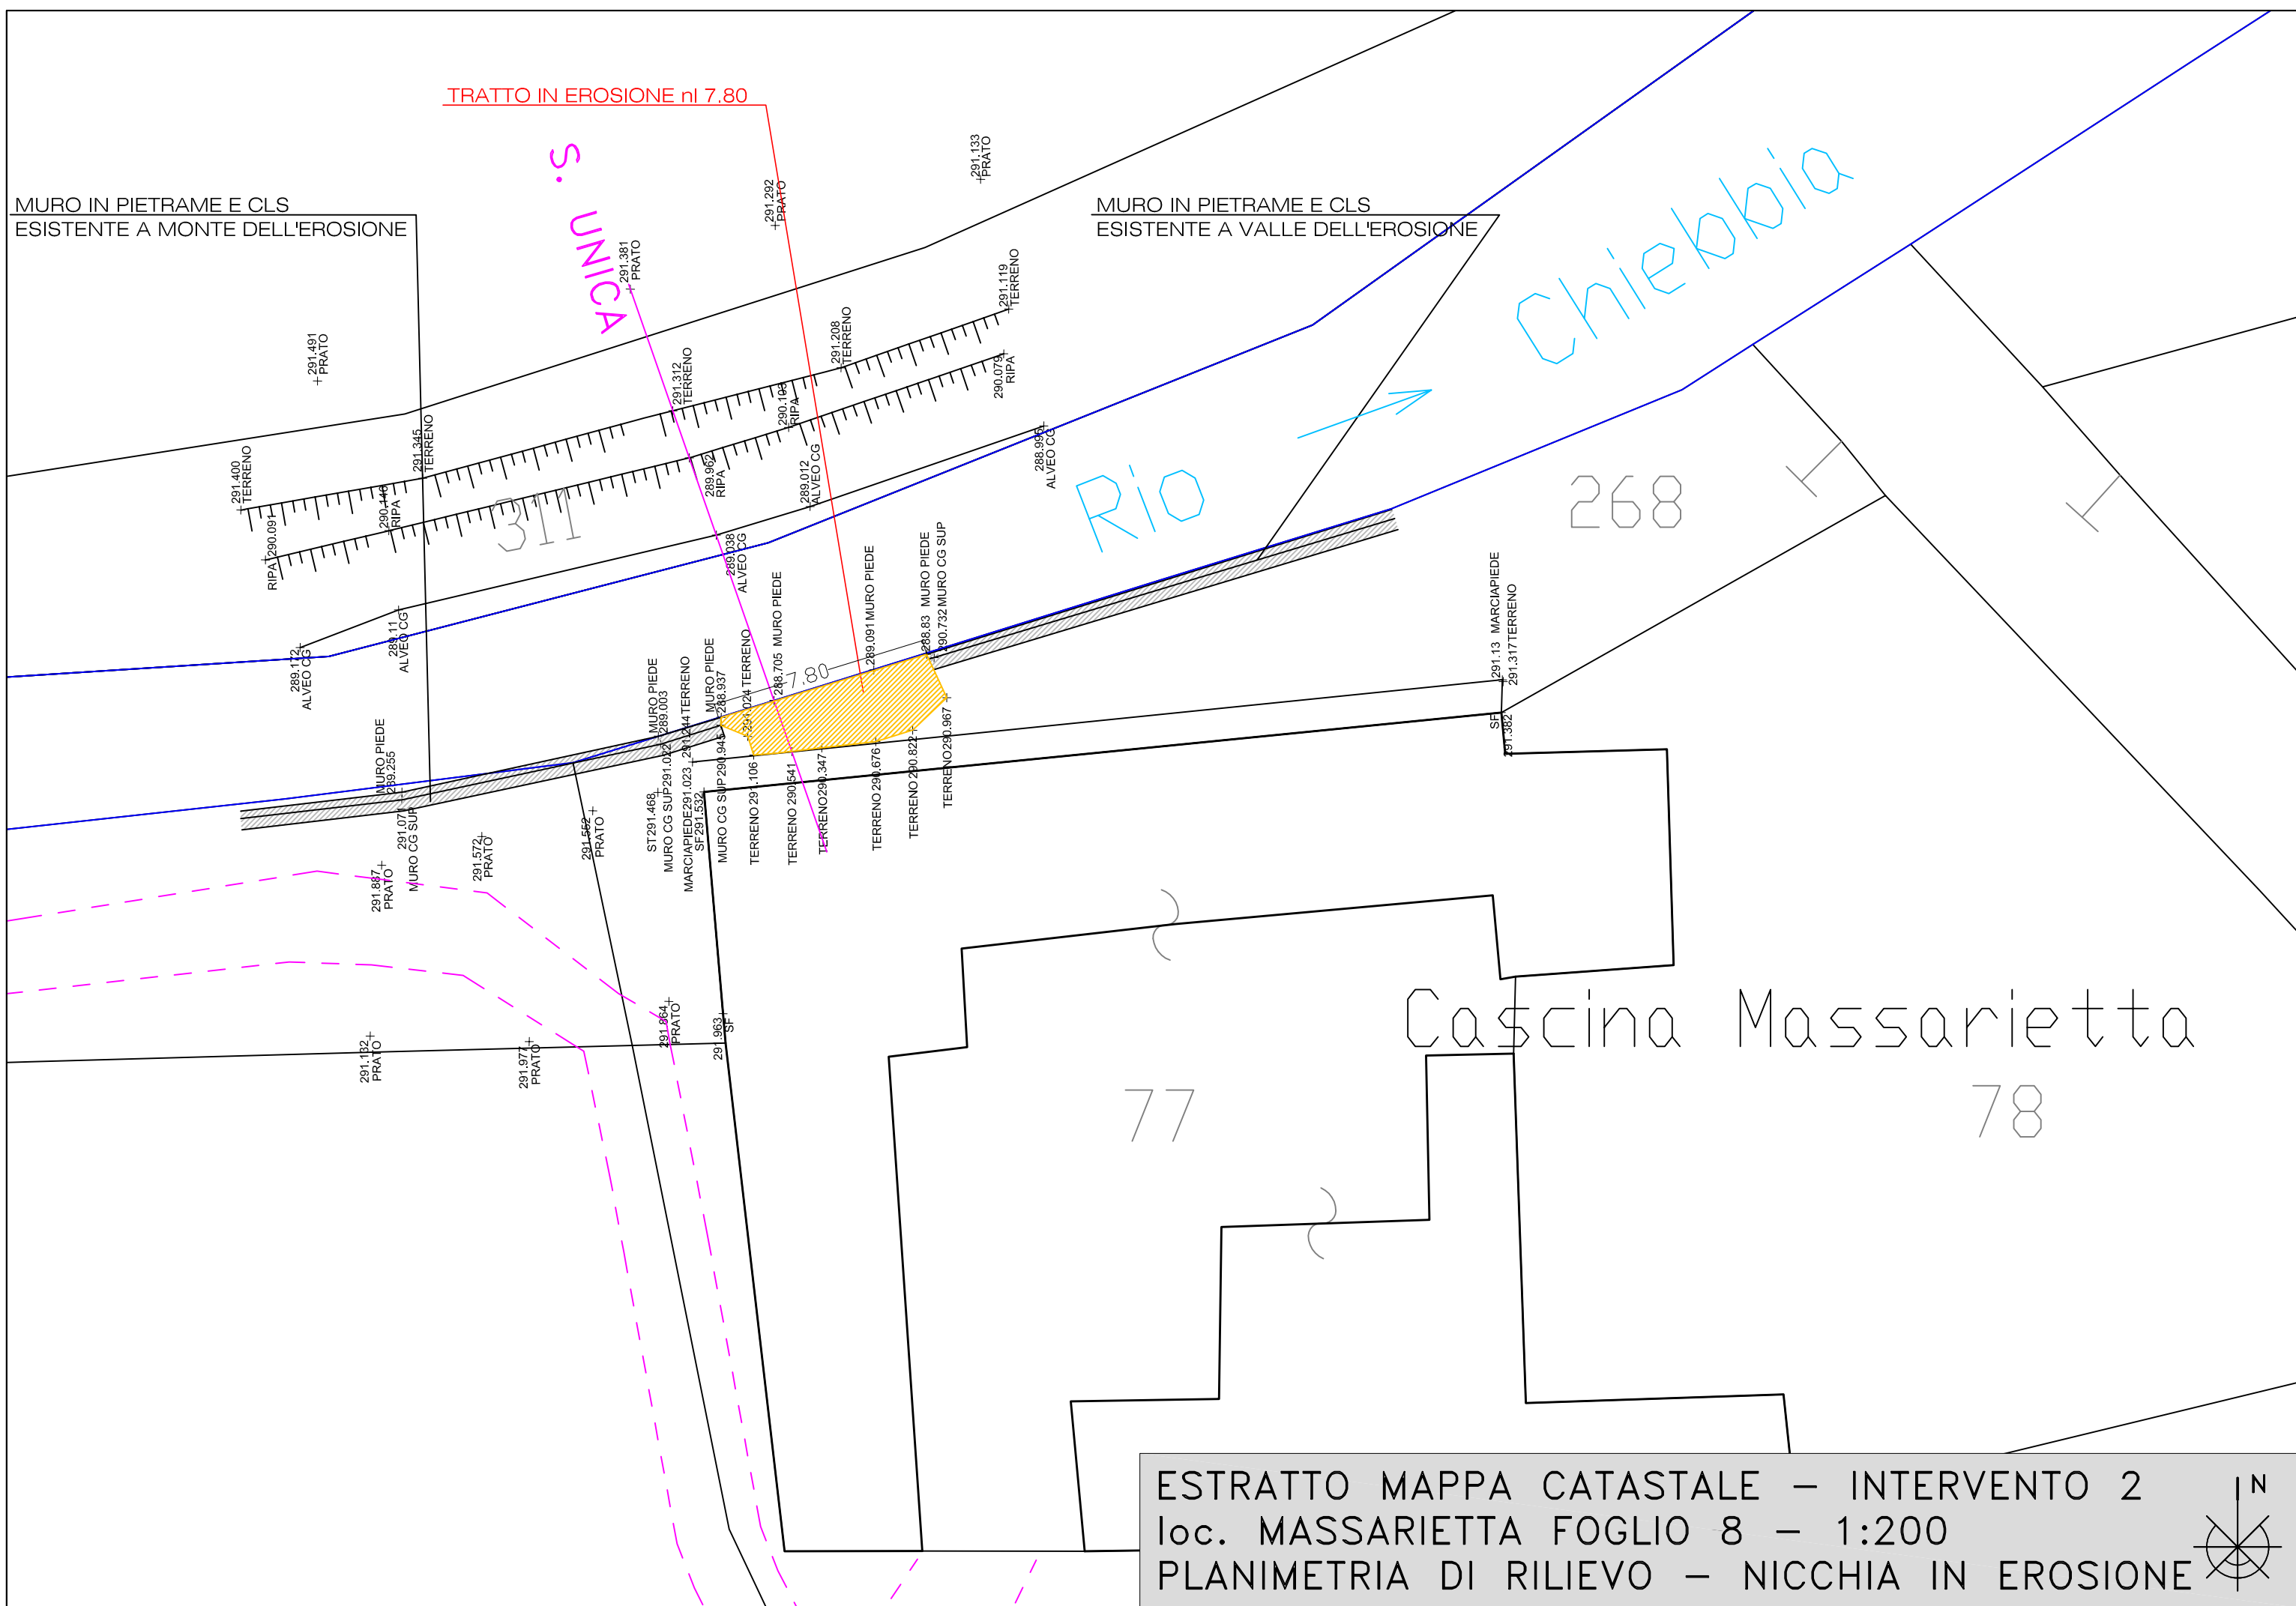

PARTICOLARI COSTRUTTIVI 1/50

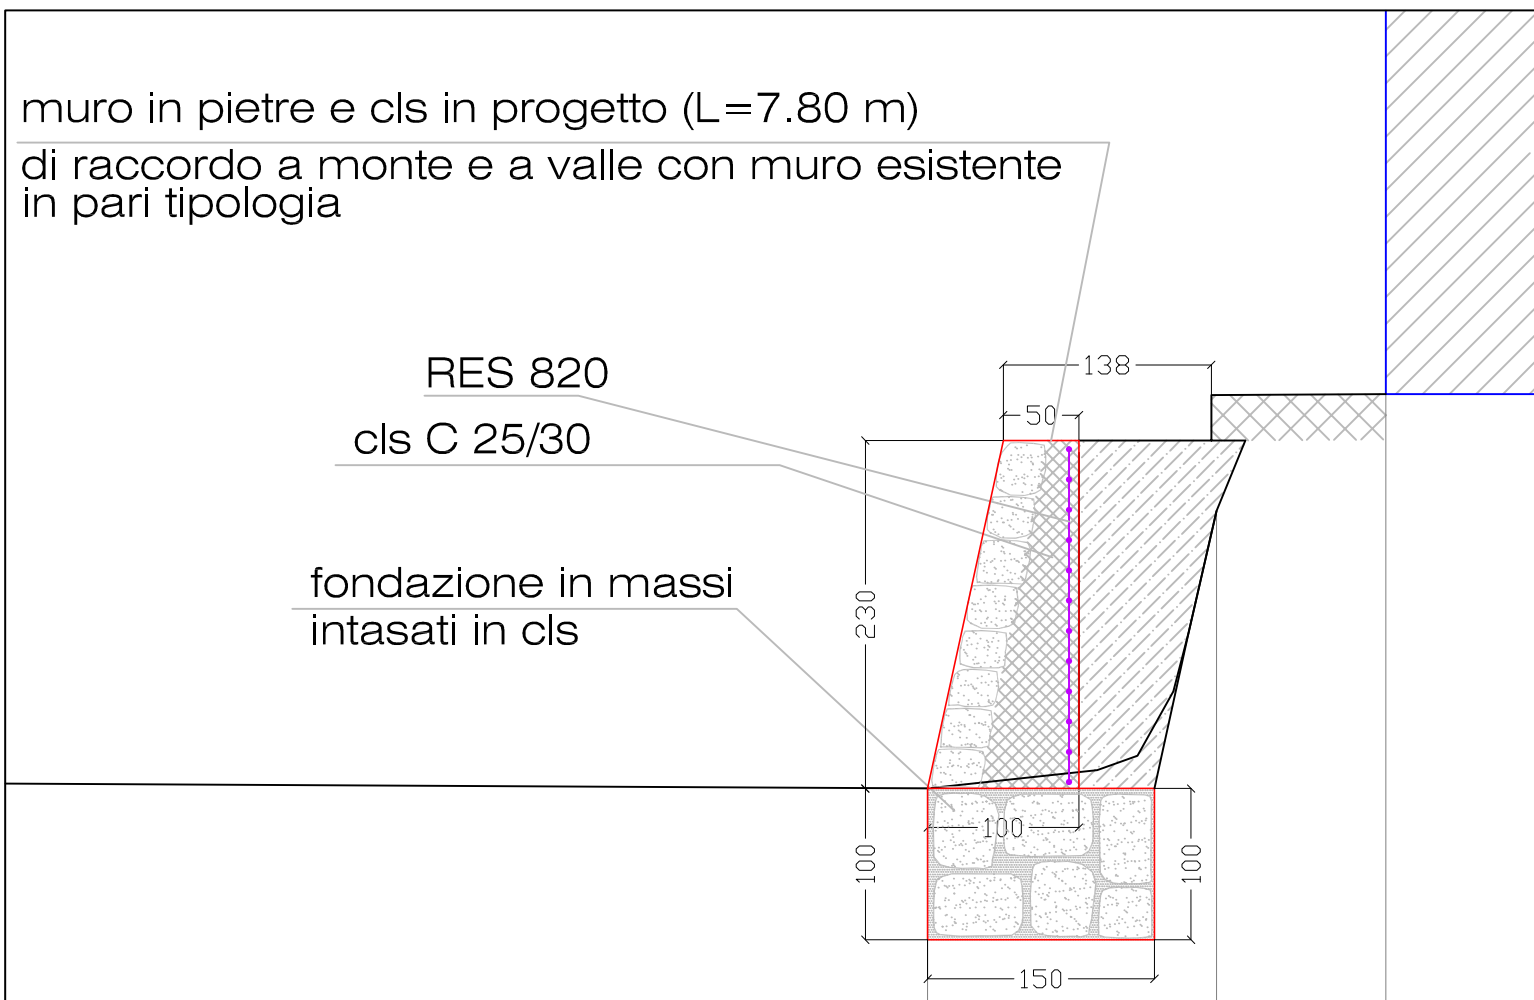

REGIONE PIEMONTE

PROVINCIA DI BIELLA

Comune di Vigliano Biellese

Sistemazione idraulica Torrente Chiebbia

(Codice intervento: BI_A18_710_20_287 - CUP I57J21000020005)

Ordinanza commissariale n. 15/A18.000/710 del 30/03/2022

Primi interventi urgenti di protezione civile in conseguenza degli eccezionali
eventi meteorologici verificatisi nei giorni 2 e 3 ottobre 2020 - Integrazione V stralcio

PROGETTO ESECUTIVO

ING. FANTON FILIPPO

MELLO RELLA & ASSOCIATI - ingegneria

STUDIO TECNICO DI FANTON F. - GATTARDI L.
MARTINER TESTA D. - MASSAROTTI E.

Via Roma 39 - 13855 Valdengo (BI)
Tel. 015881805 - E-mail: megafama@mellorellaeassociati.it

Decembre 2022

Rev. 00
Dicembre 2022

T3

INTERVENTO 2
ESTRATTO CARTA BD3 2021 - ESTRATTO CATASTALE
PLANIMETRIA DI RILIEVO E DI PROGETTO
SEZIONI E PARTICOLARI COSTRUTTIVI