



SEZIONI DI RILEVO-SCAVI-TIRANTI IDRICI STATO DI FATTO  
VELOCITÀ – FROUD





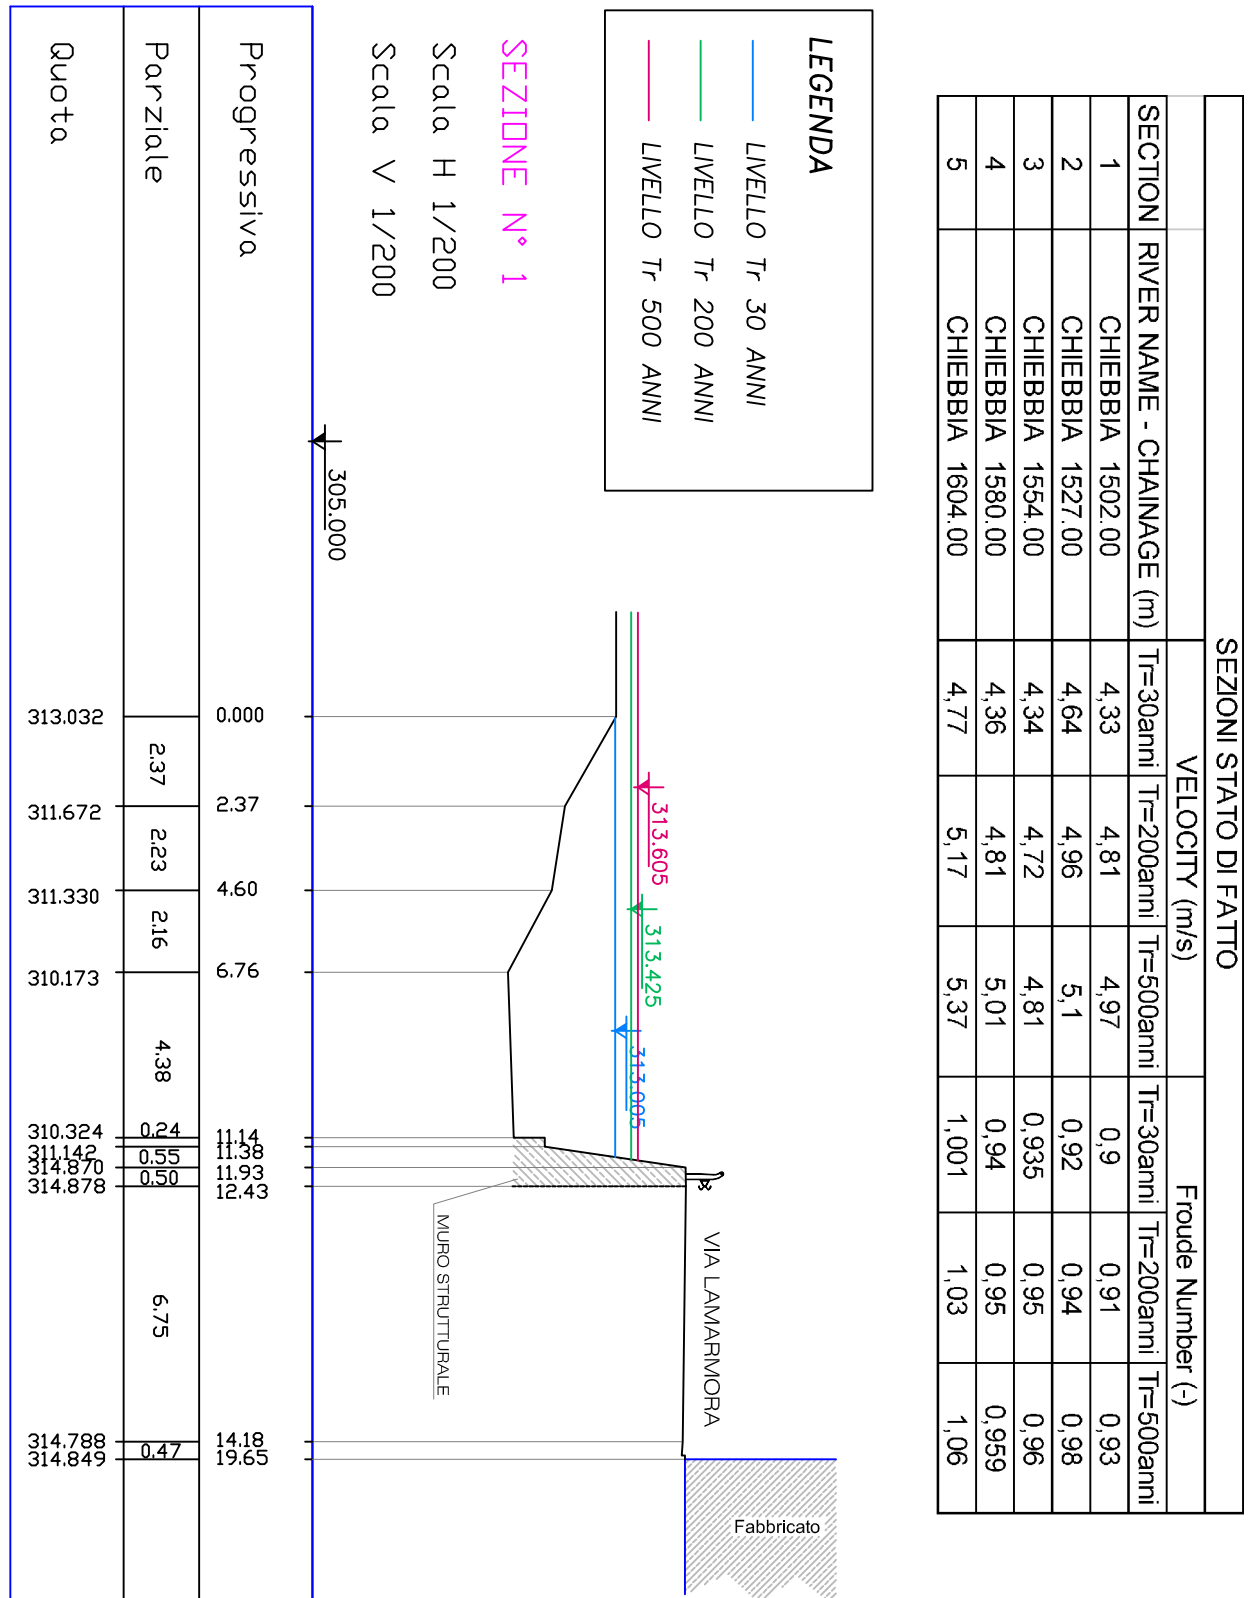


AREE DI ESONDAZIONE TR 30 – 200 – 500 anni

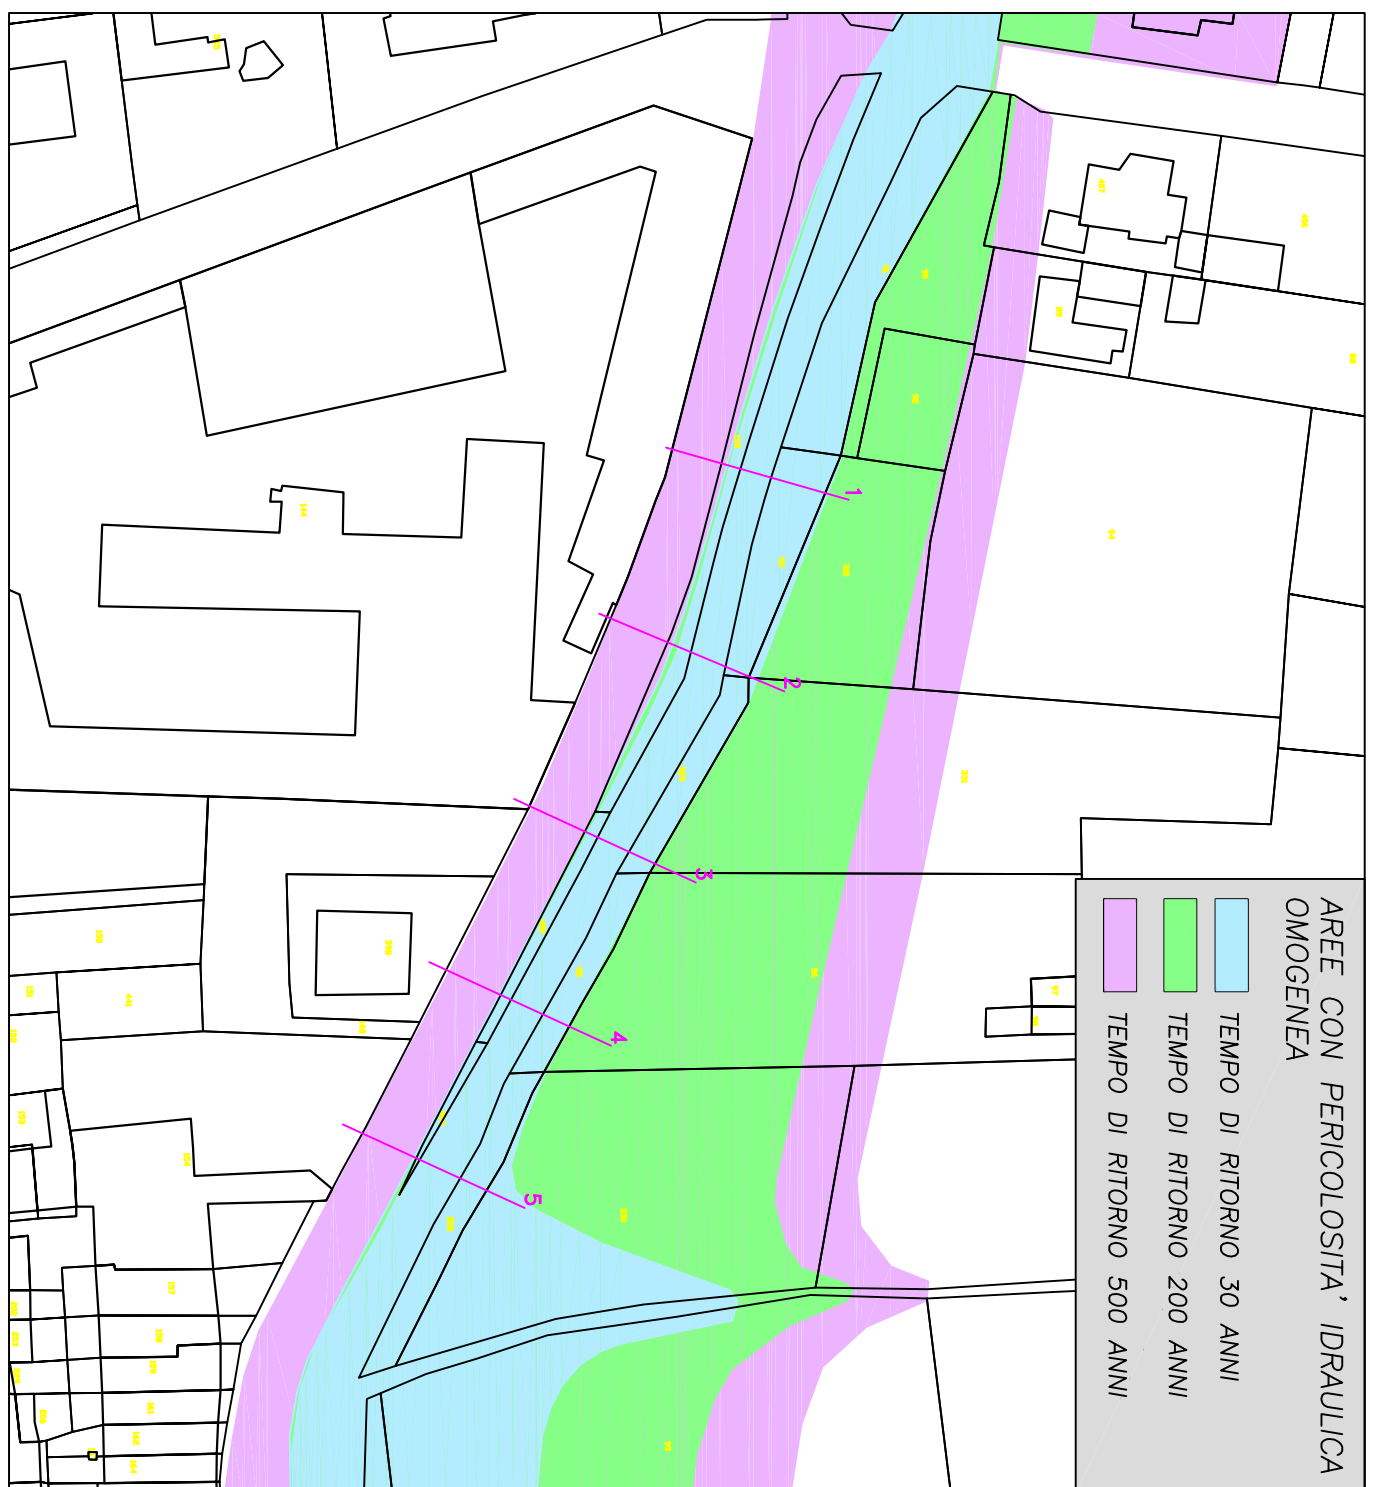


SEZIONI DI RILEVO – RICOSTRUZIONE DIFESA ANTIEROSIVA  
TIRANTI IDRICI STATO DI PROGETTO – VELOCITÀ – FROUD



SEZIONI STATO DI PROGETTO									
		VELOCITY (m/s)				Floods Number ( )			
SECTION	RIVER NAME - CHAINAGE (m)	Tr=30anni	Tr=50anni	Tr=100anni	Tr=500anni	Tr=30anni	Tr=50anni	Tr=100anni	Tr=500anni
1	CHIEBBIA 1527.00	4.33	4.81	4.97	0.9	0.91	0.93		
2	CHIEBBIA 1527.00	4.64	4.96	5.1	0.92	0.94	0.98		
3	CHIEBBIA 1554.00	4.32	4.7	4.79	0.92	0.94	0.95		
4	CHIEBBIA 1590.00	4.33	4.78	4.86	0.93	0.94	0.95		
5	CHIEBBIA 1604.00	4.75	5.14	5.34	0.99	1.01	1.04		

 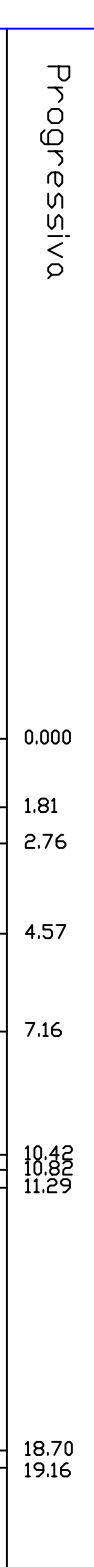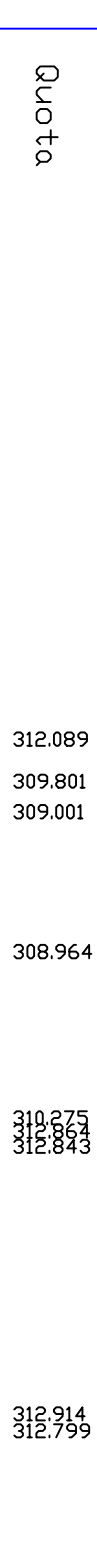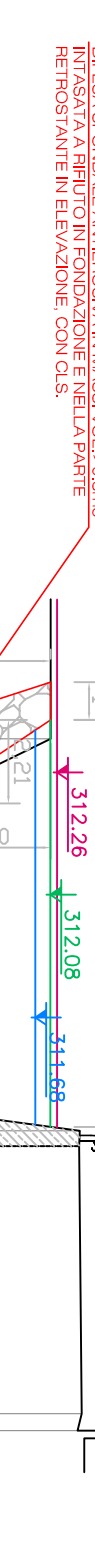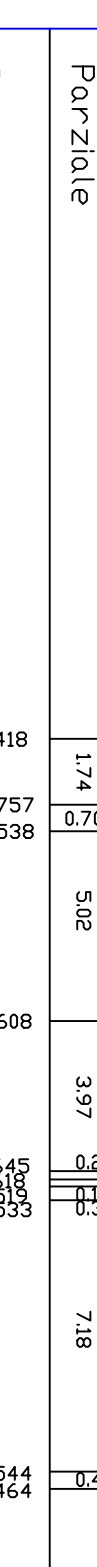

ESTRATTO MAPPA CATASTALE – INTERVENTO  
Via Lamarmora FOGLIO 4 – Scala 1:500  
PLANIMETRIA DI RILEVO – OPERE DI SCAVO

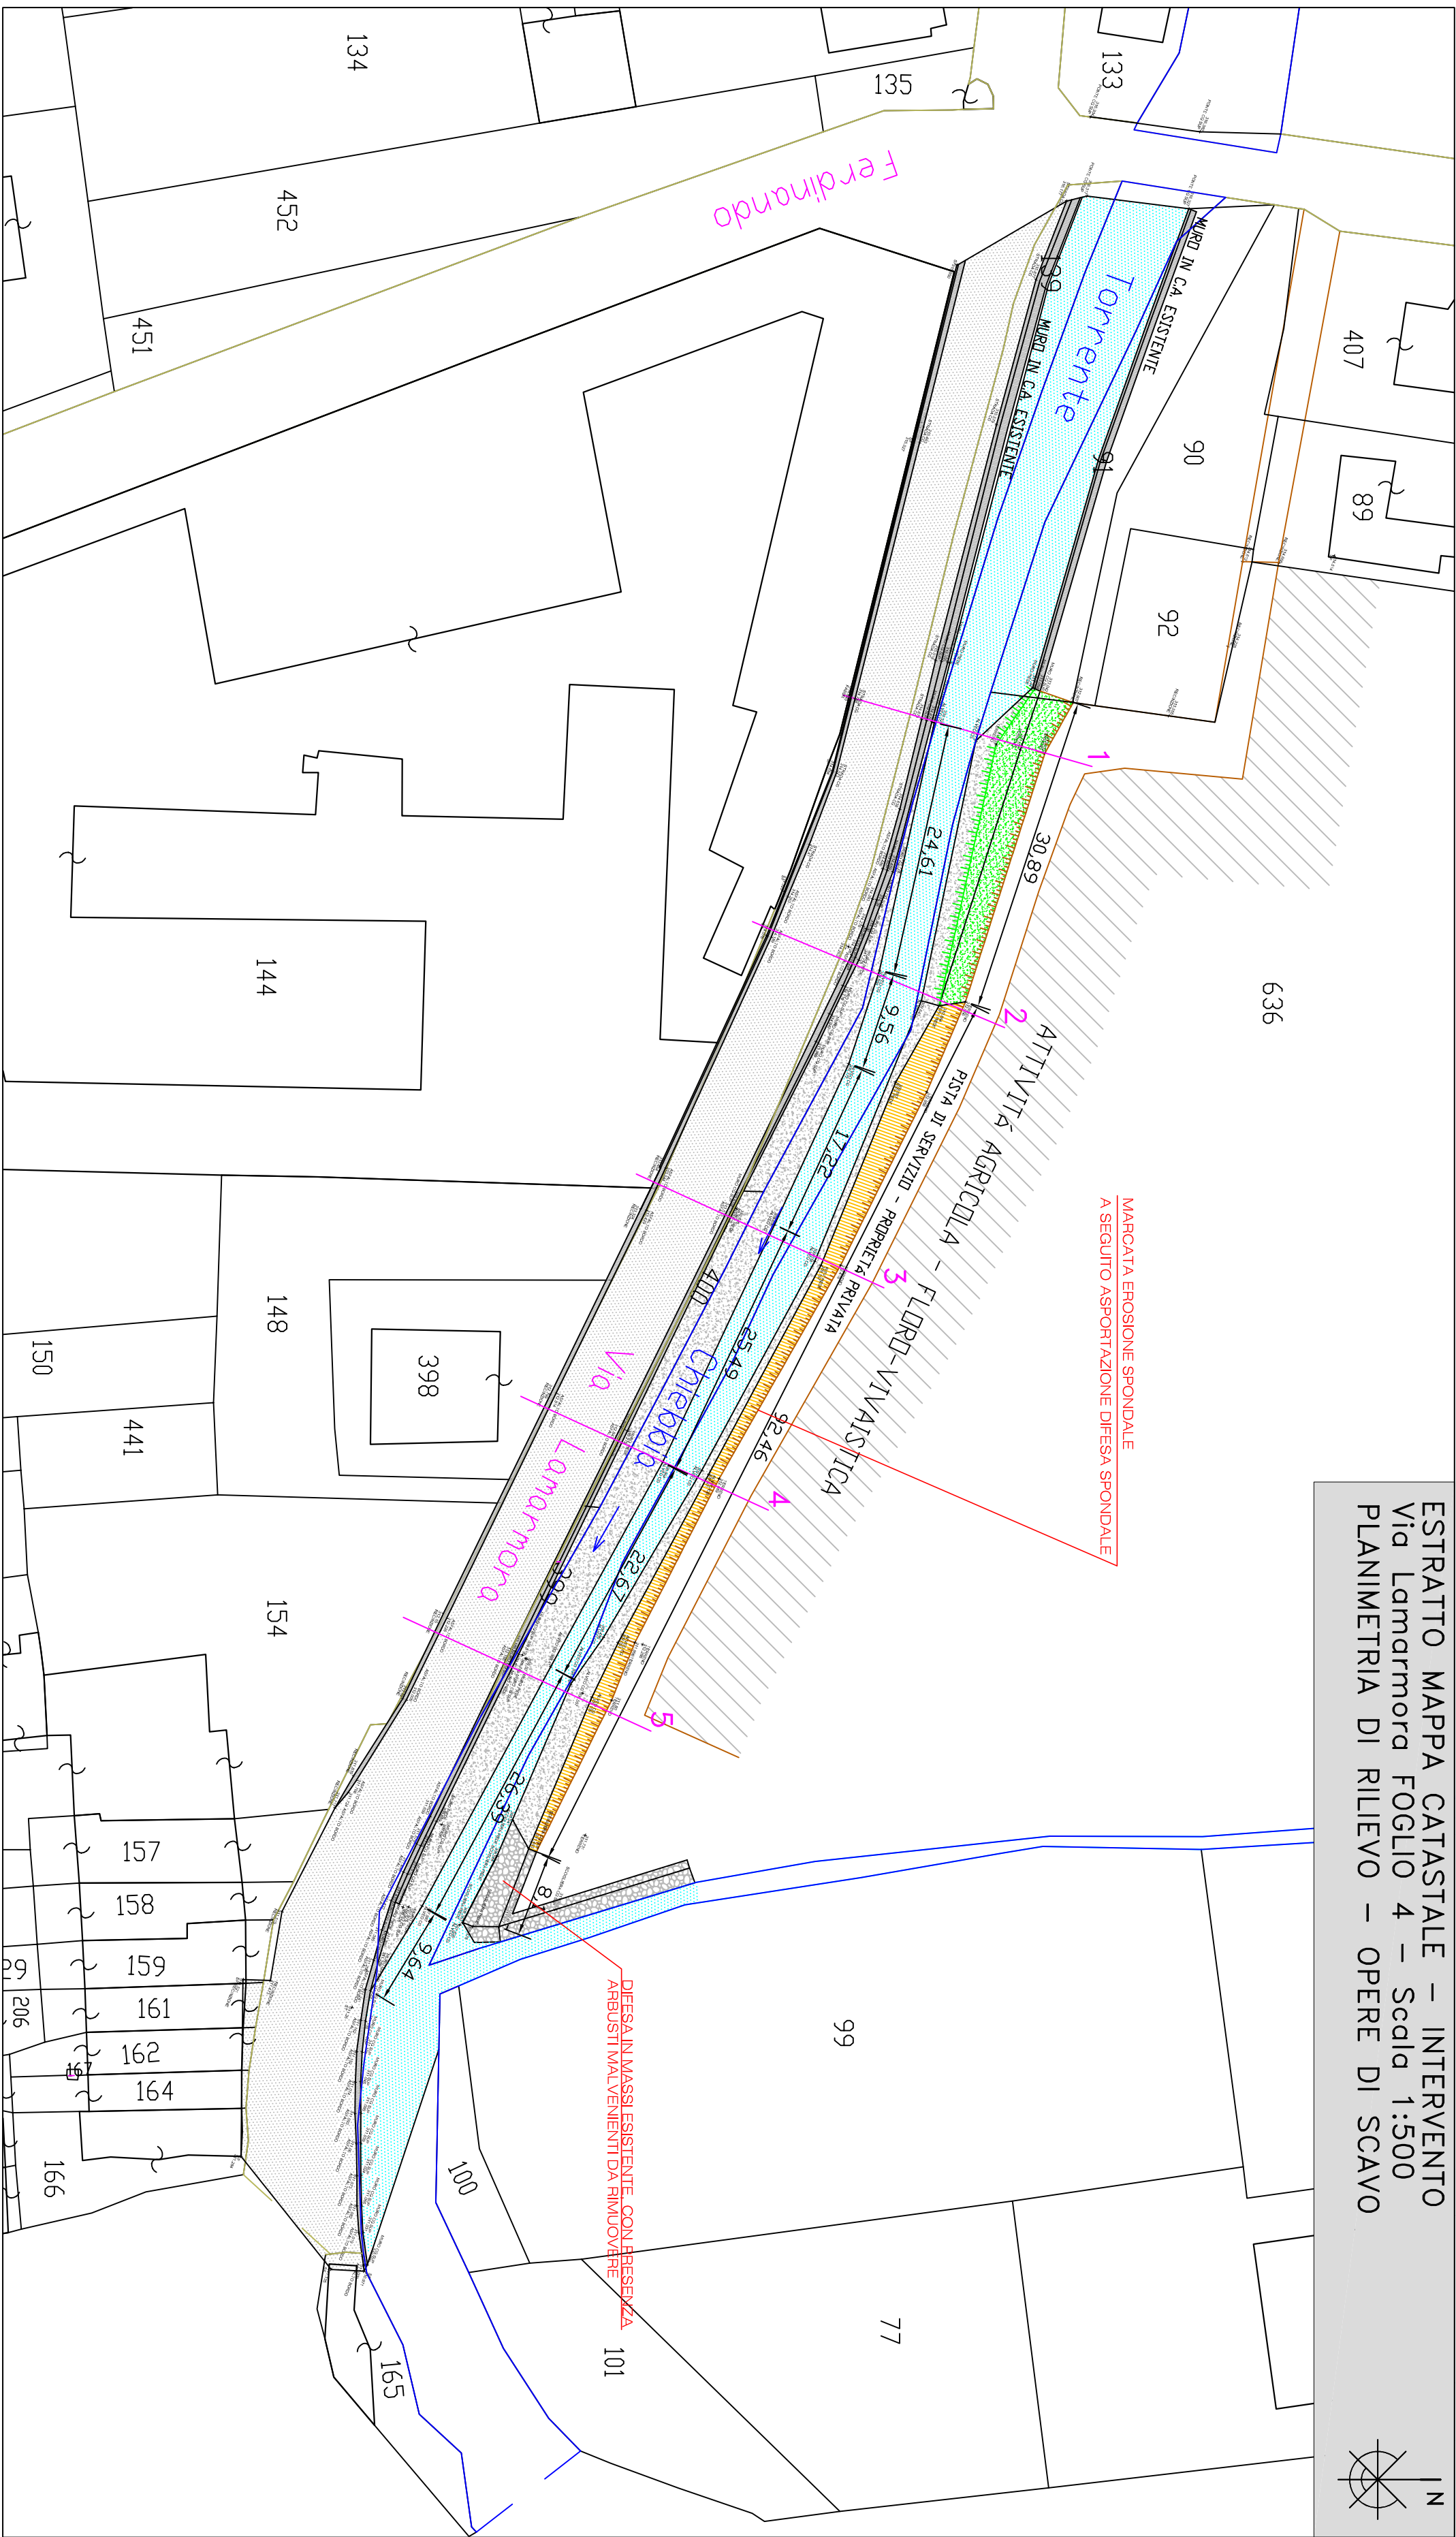

ESTRATTO MAPPA CATASTALE – INTERVENTO  
Via Lamarmora FOGLIO 4 – Scala 1:500  
PLANIMETRIA DI RILEVO – OPERE DI PROGETTO

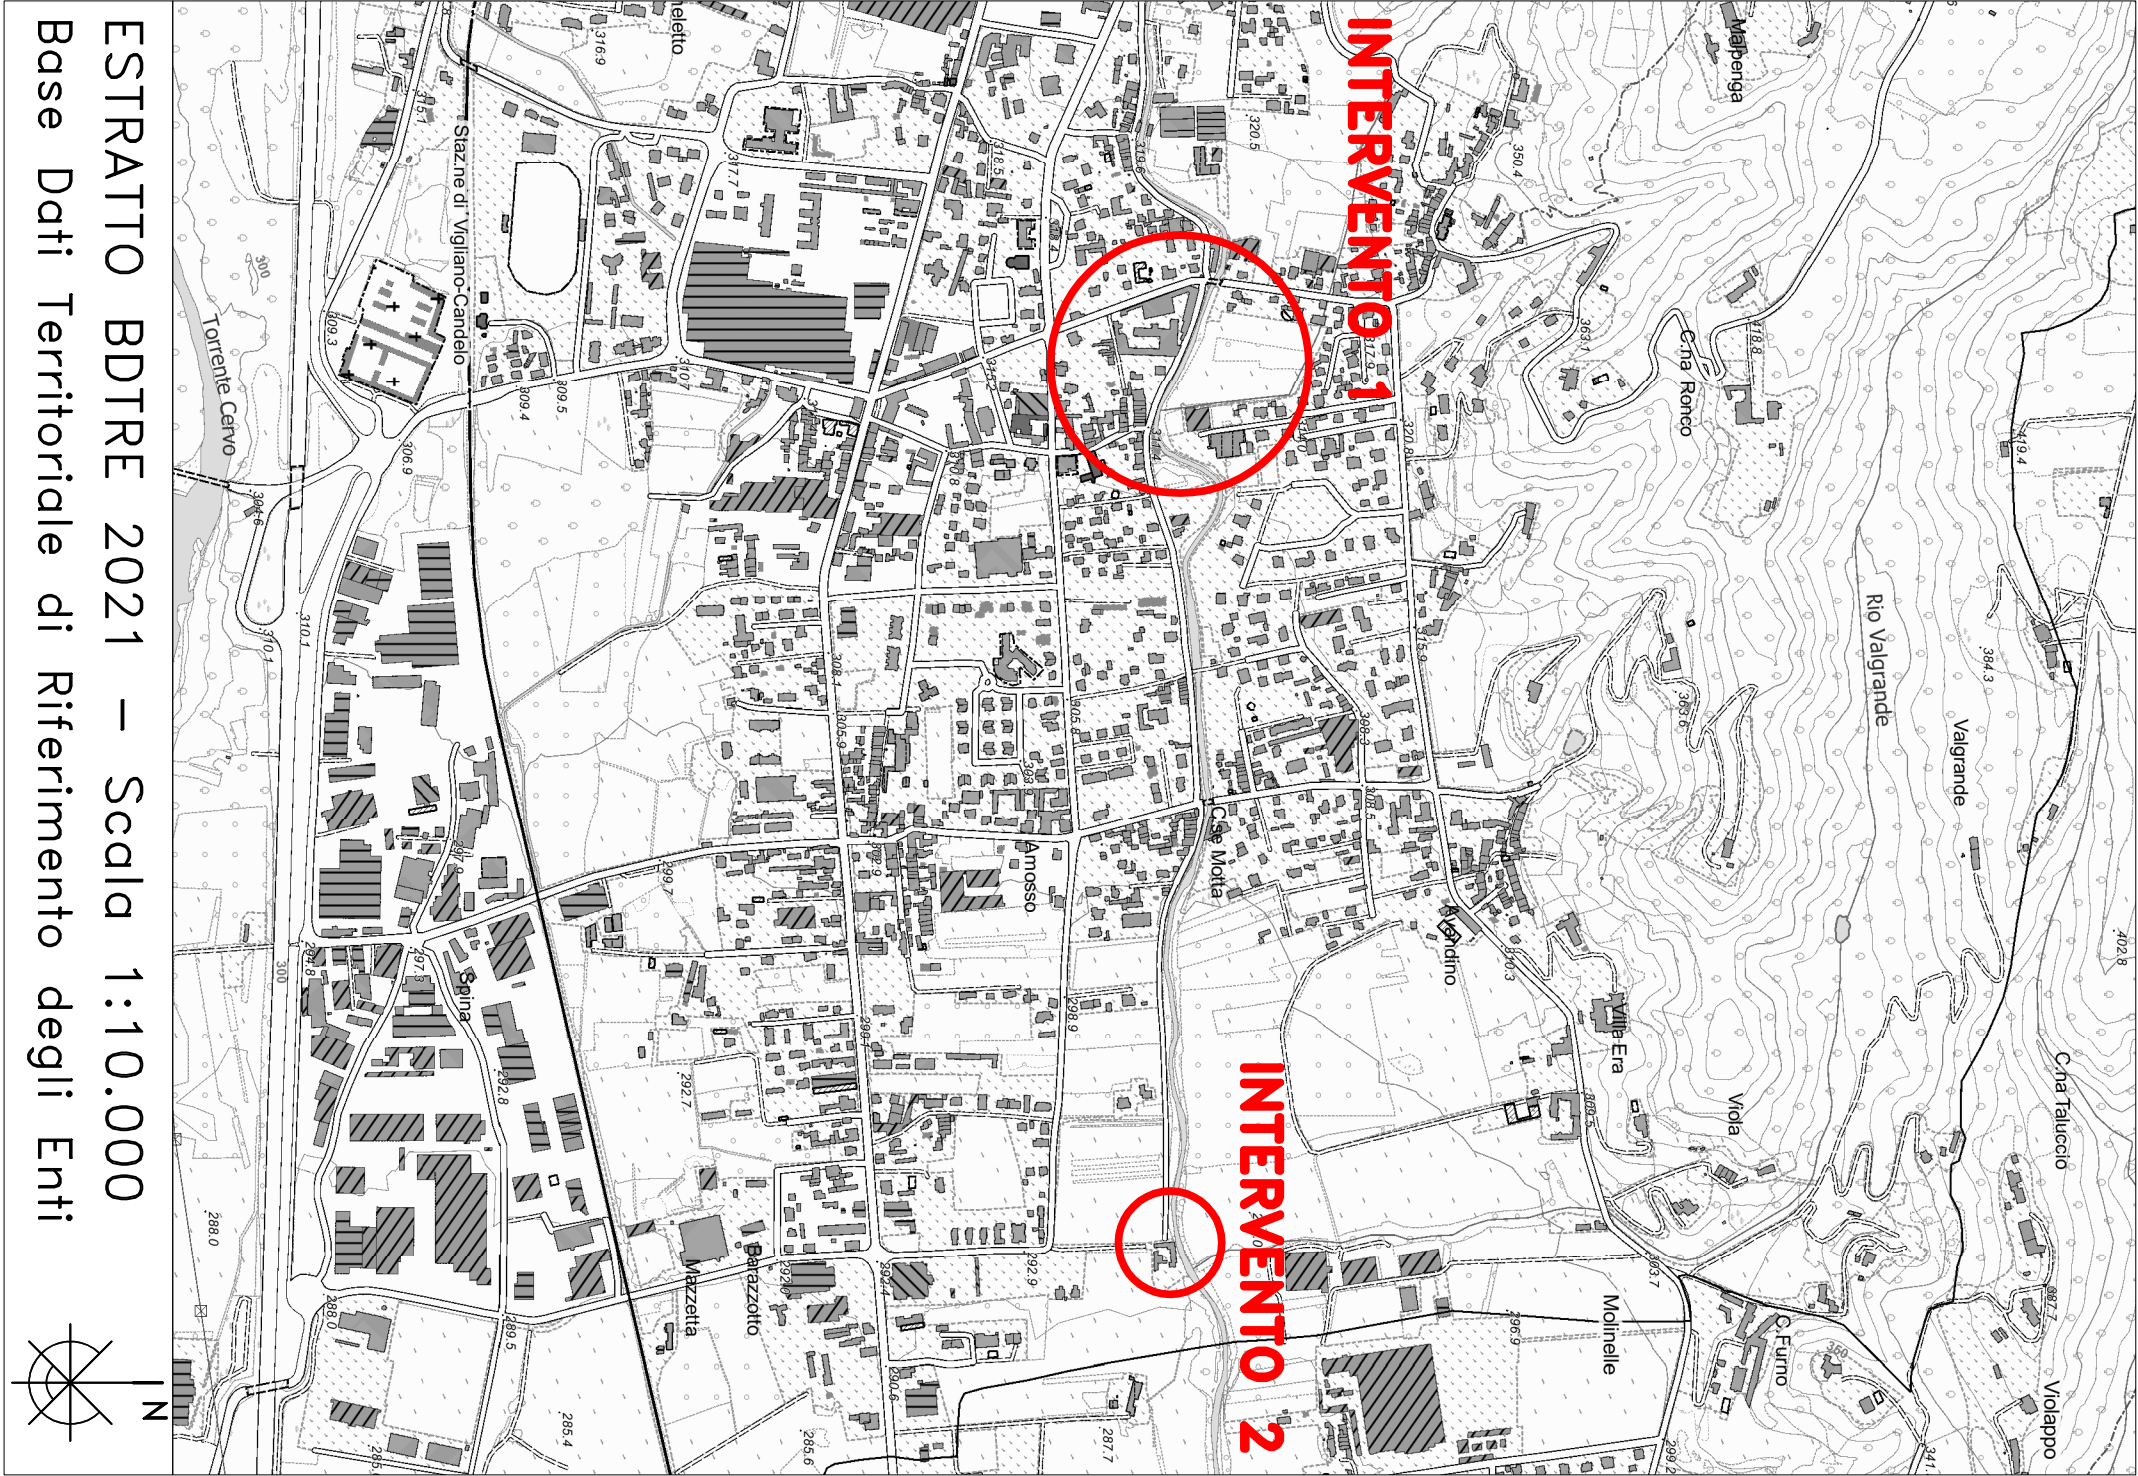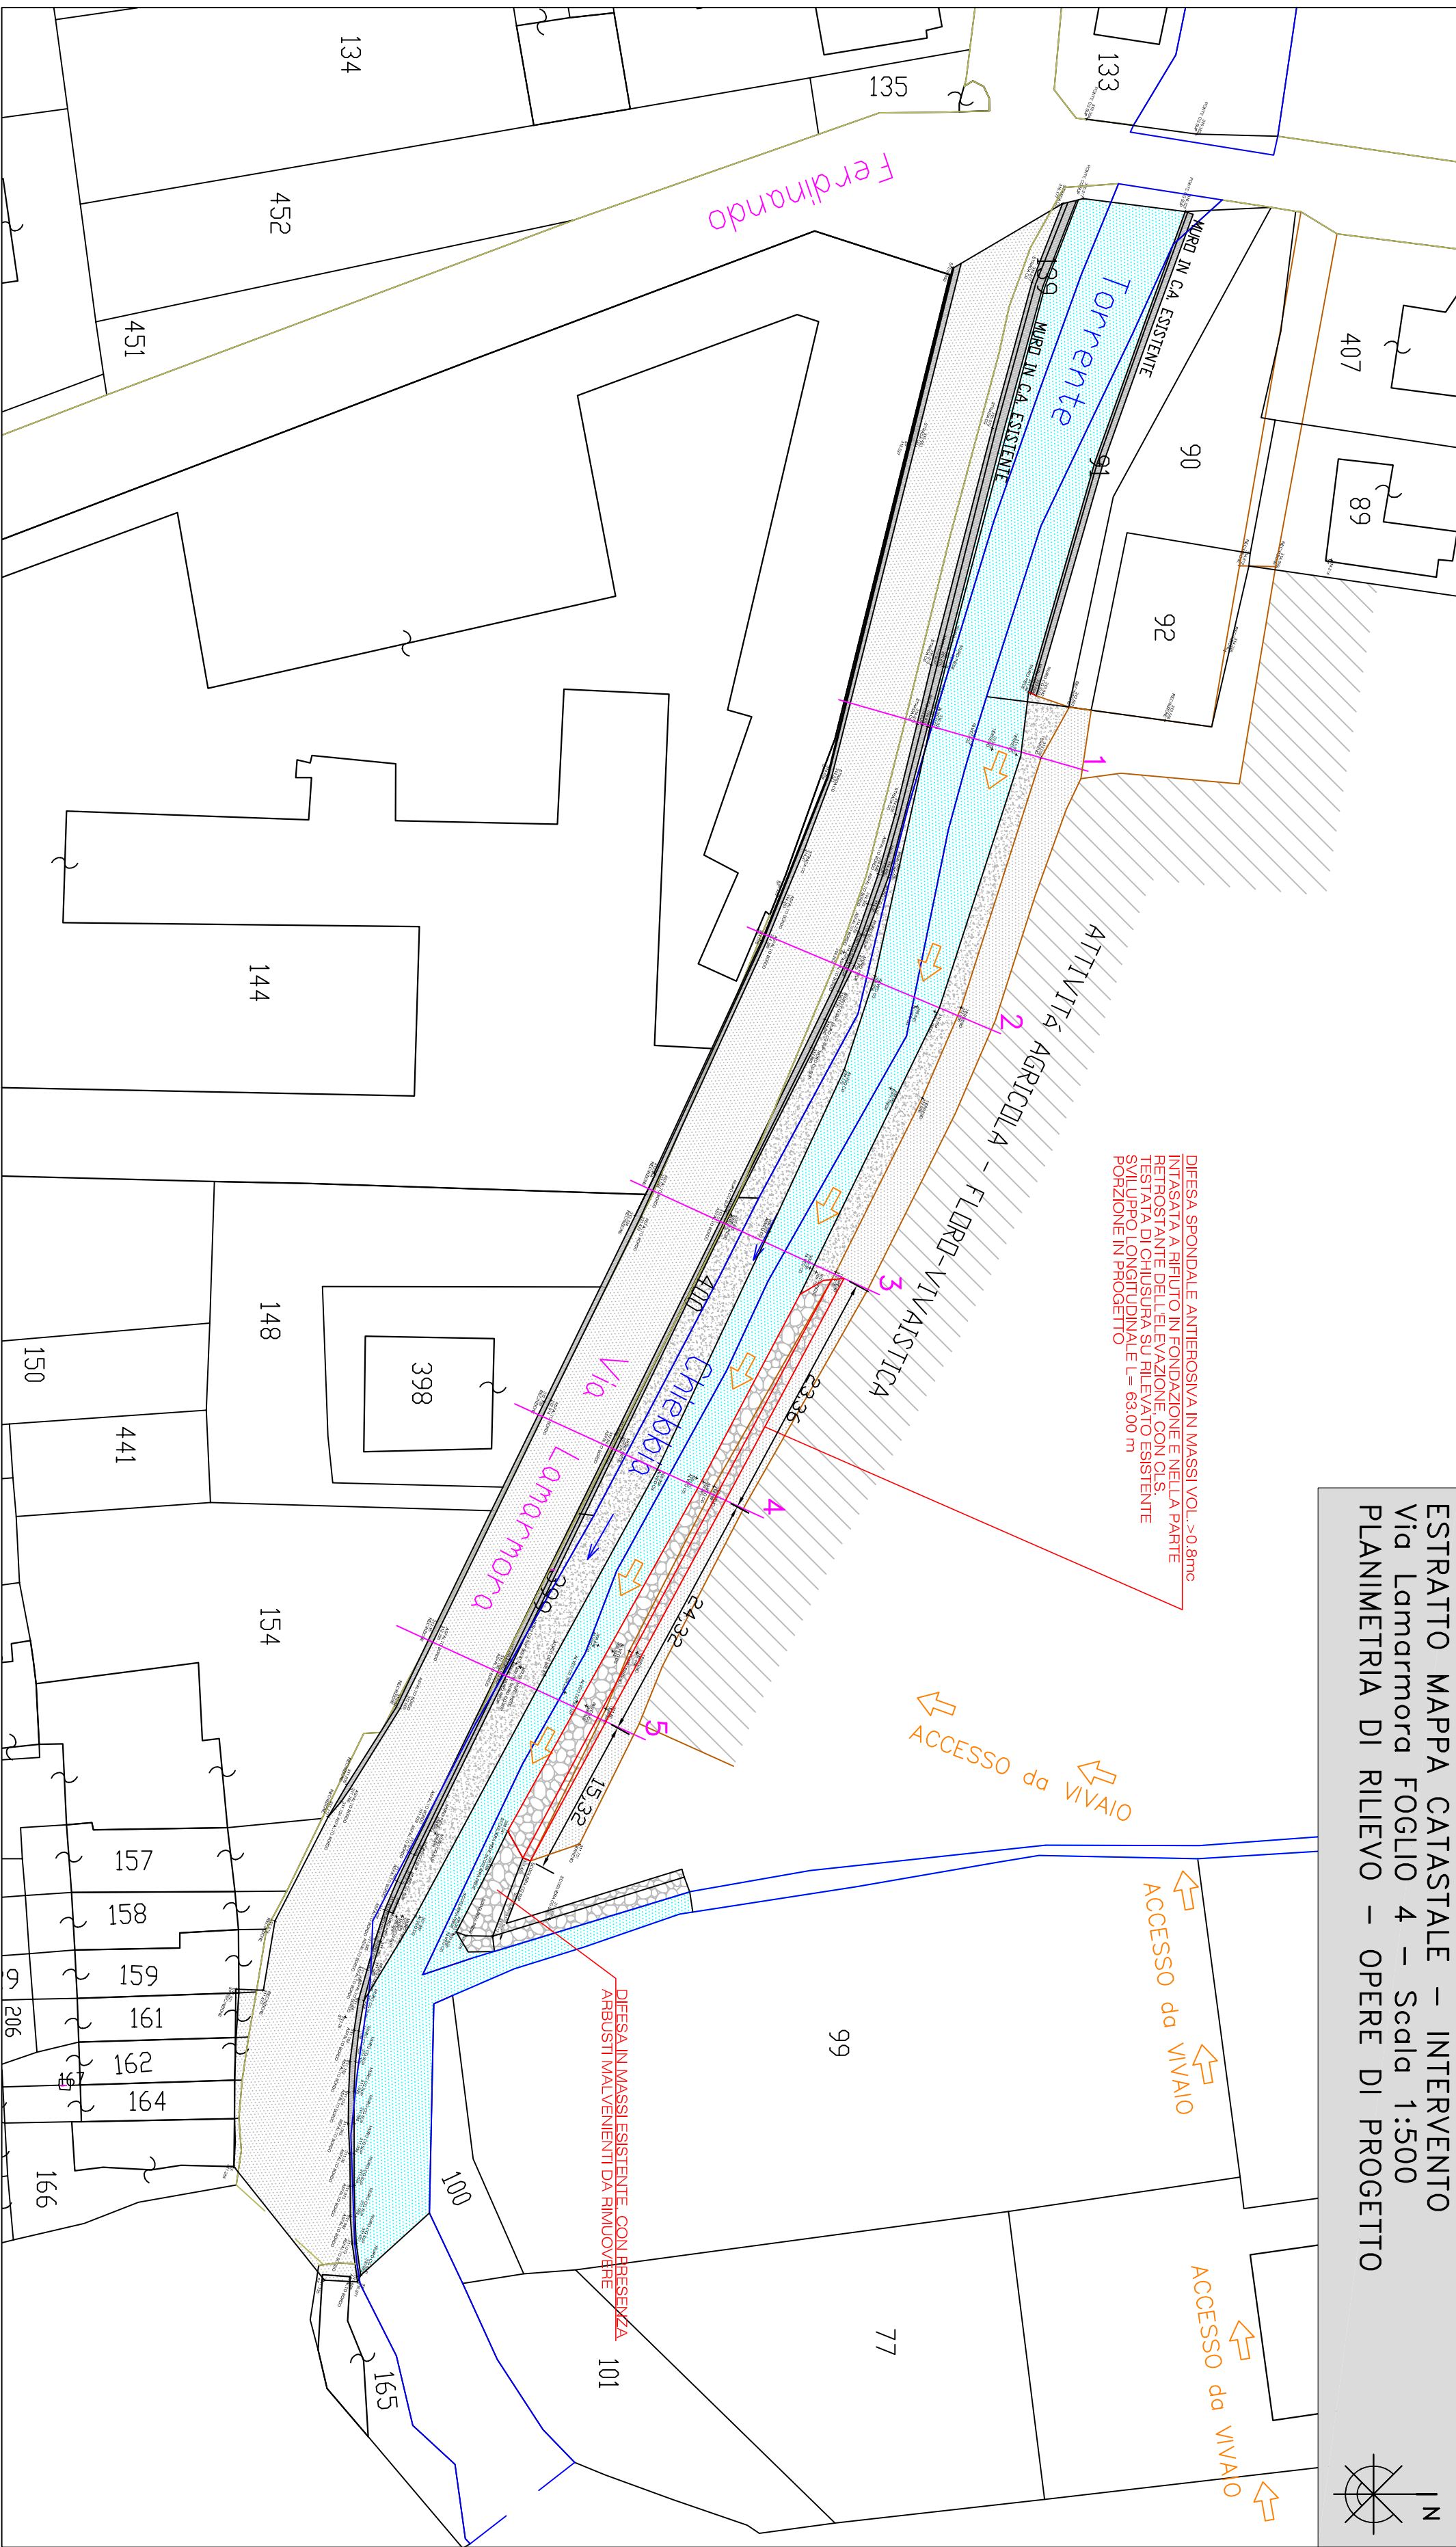

ESTRATTO BDTRE 2021 – Scala 1:10.000  
Base Dati Territoriale di Riferimento degli Enti

REGIONE PIEMONTE

PROVINCIA DI BIELLA

Comune di Vigliano Biellese

Sistemazione idraulica Torrente Chiebbia

(Codice intervento: BI\_A18\_710\_20\_287 - CUP I57J21000020005)  
Ordinanza commissariale n. 15/A18.000/10 del 30/03/2022  
Primi interventi urgenti di protezione civile in conseguenza degli eccezionali  
eventi meteorologici verificatisi nei giorni 2 e 3 ottobre 2020 - Integrazione V annulla

PROGETTO ESECUTIVO

ING. FANTON FILIPPO

MELLO PELLA & ASSOCIATI - Ingegneri

Studio Tecnico di Progetto - Catastrofe

Autore del Progetto - Catastrofe

Via Roma 39 - 13855 Valdengo (BI)

Tel. 015/881805 - E-mail: ingegneri@studiomelloella.it

Dec. 01

2022

22/01/2021

1/500

1/1000

INTERVENTO 1

ESTRATTO CARTA BDT 2021 - ESTRATTO CATASTALE

PLANIMETRIA DI RILEVO E DI PROGETTO

SEZIONI E PARTICOLARI COSTRUTTIVI

TIRANTI IDRICI - VELOCITÀ - AREE ESONDAZIONE