



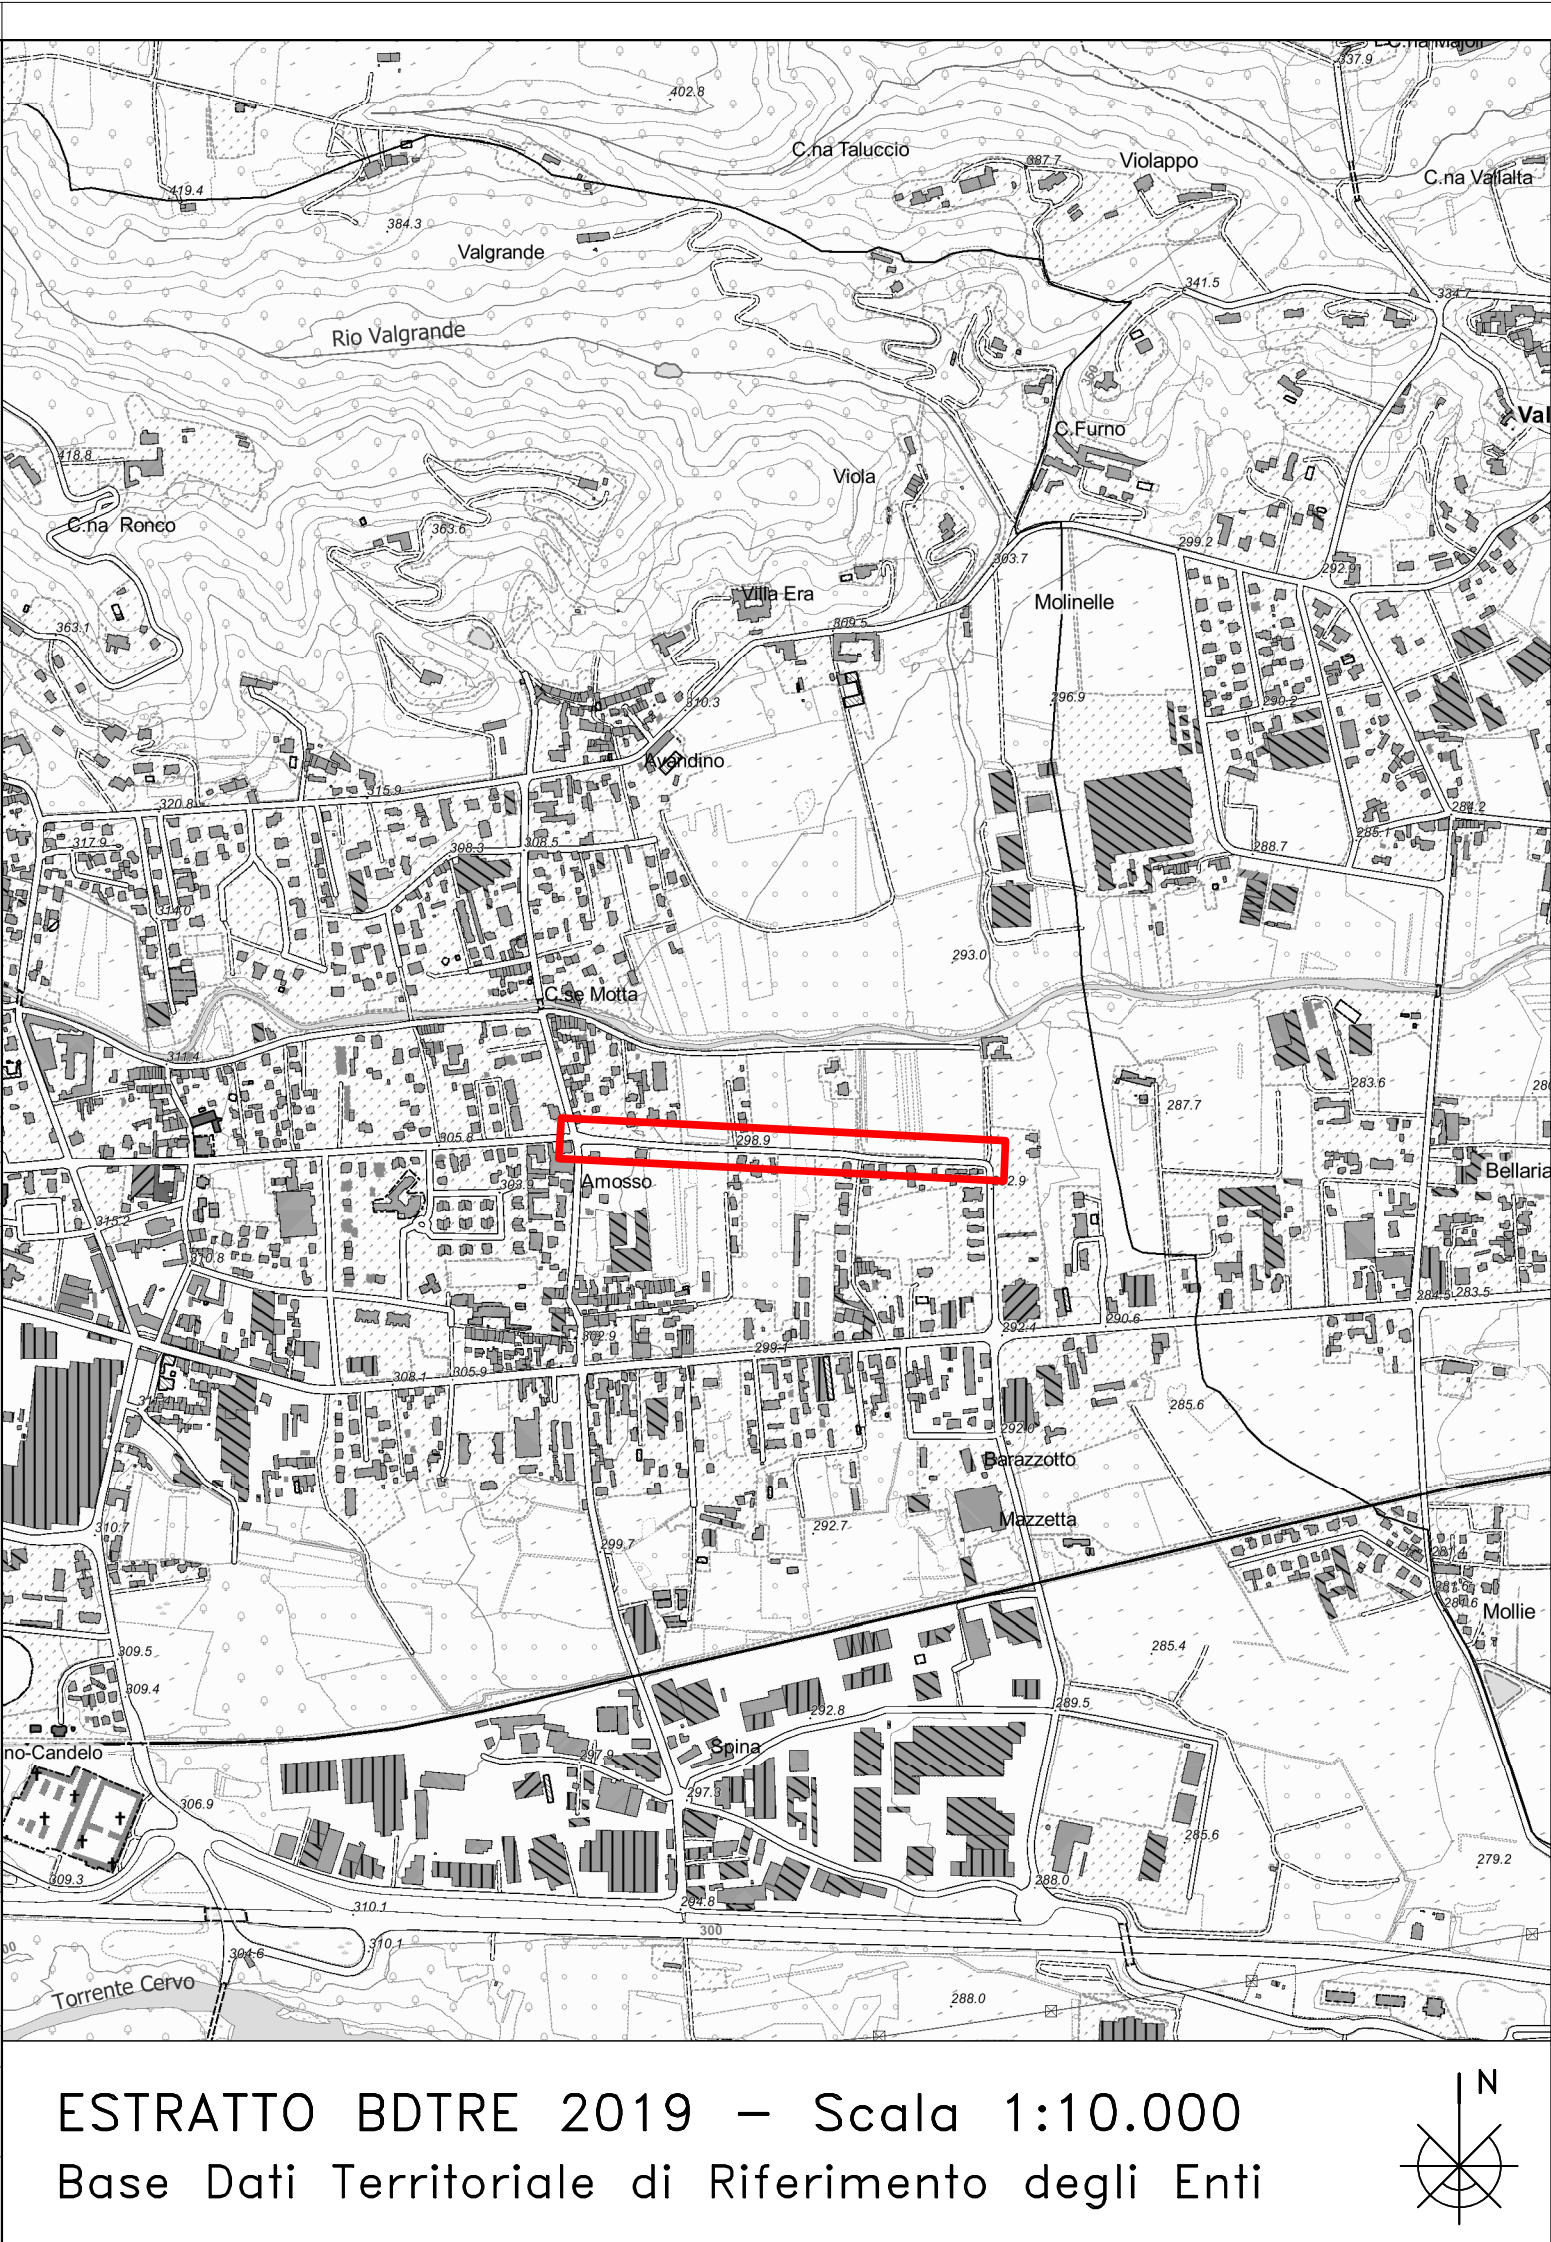

ESTRATTO MAPPA CATASTALE
FOGLIO n. 8 – Scala 1:1.000

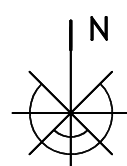

ESTRATTO BDRE 2019 – Scala 1:10.000
Base Dati Territoriale di Riferimento degli Enti



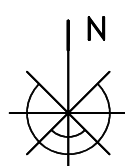


IMMAGINE AEREA

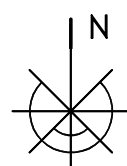

REGIONE PIEMONTE PROVINCIA DI BIELLA

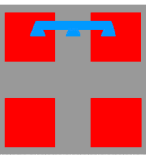

COMUNE DI VIGLIANO BIELLESE

Riquilificazione e messa in sicurezza
di Corso Avilianum - Completamento

- PROGETTO DEFINITIVO / ESECUTIVO -



ING DAVIDE MARTINER TESTA

MELLO RELLA & ASSOCIATI - ingegneri

STUDIO TECNICO DI FANTON F., GATTARDI L.,
MARTINER TESTA D. - MASSAROTTI E.

CODICE
21.008.ST

Via Roma 39 - 13855 Valdengo (BI)
Tel. 015881805 - E-mail: megafama@mellorellaeassociati.it



Luglio
2021

Rev. 00
Luglio 2021

T1

INQUADRAMENTO TERRITORIALE