


Planimetria Via Quintino Sella
scala 1 : 500

Planimetria Via Valgrande
scala 1 : 500

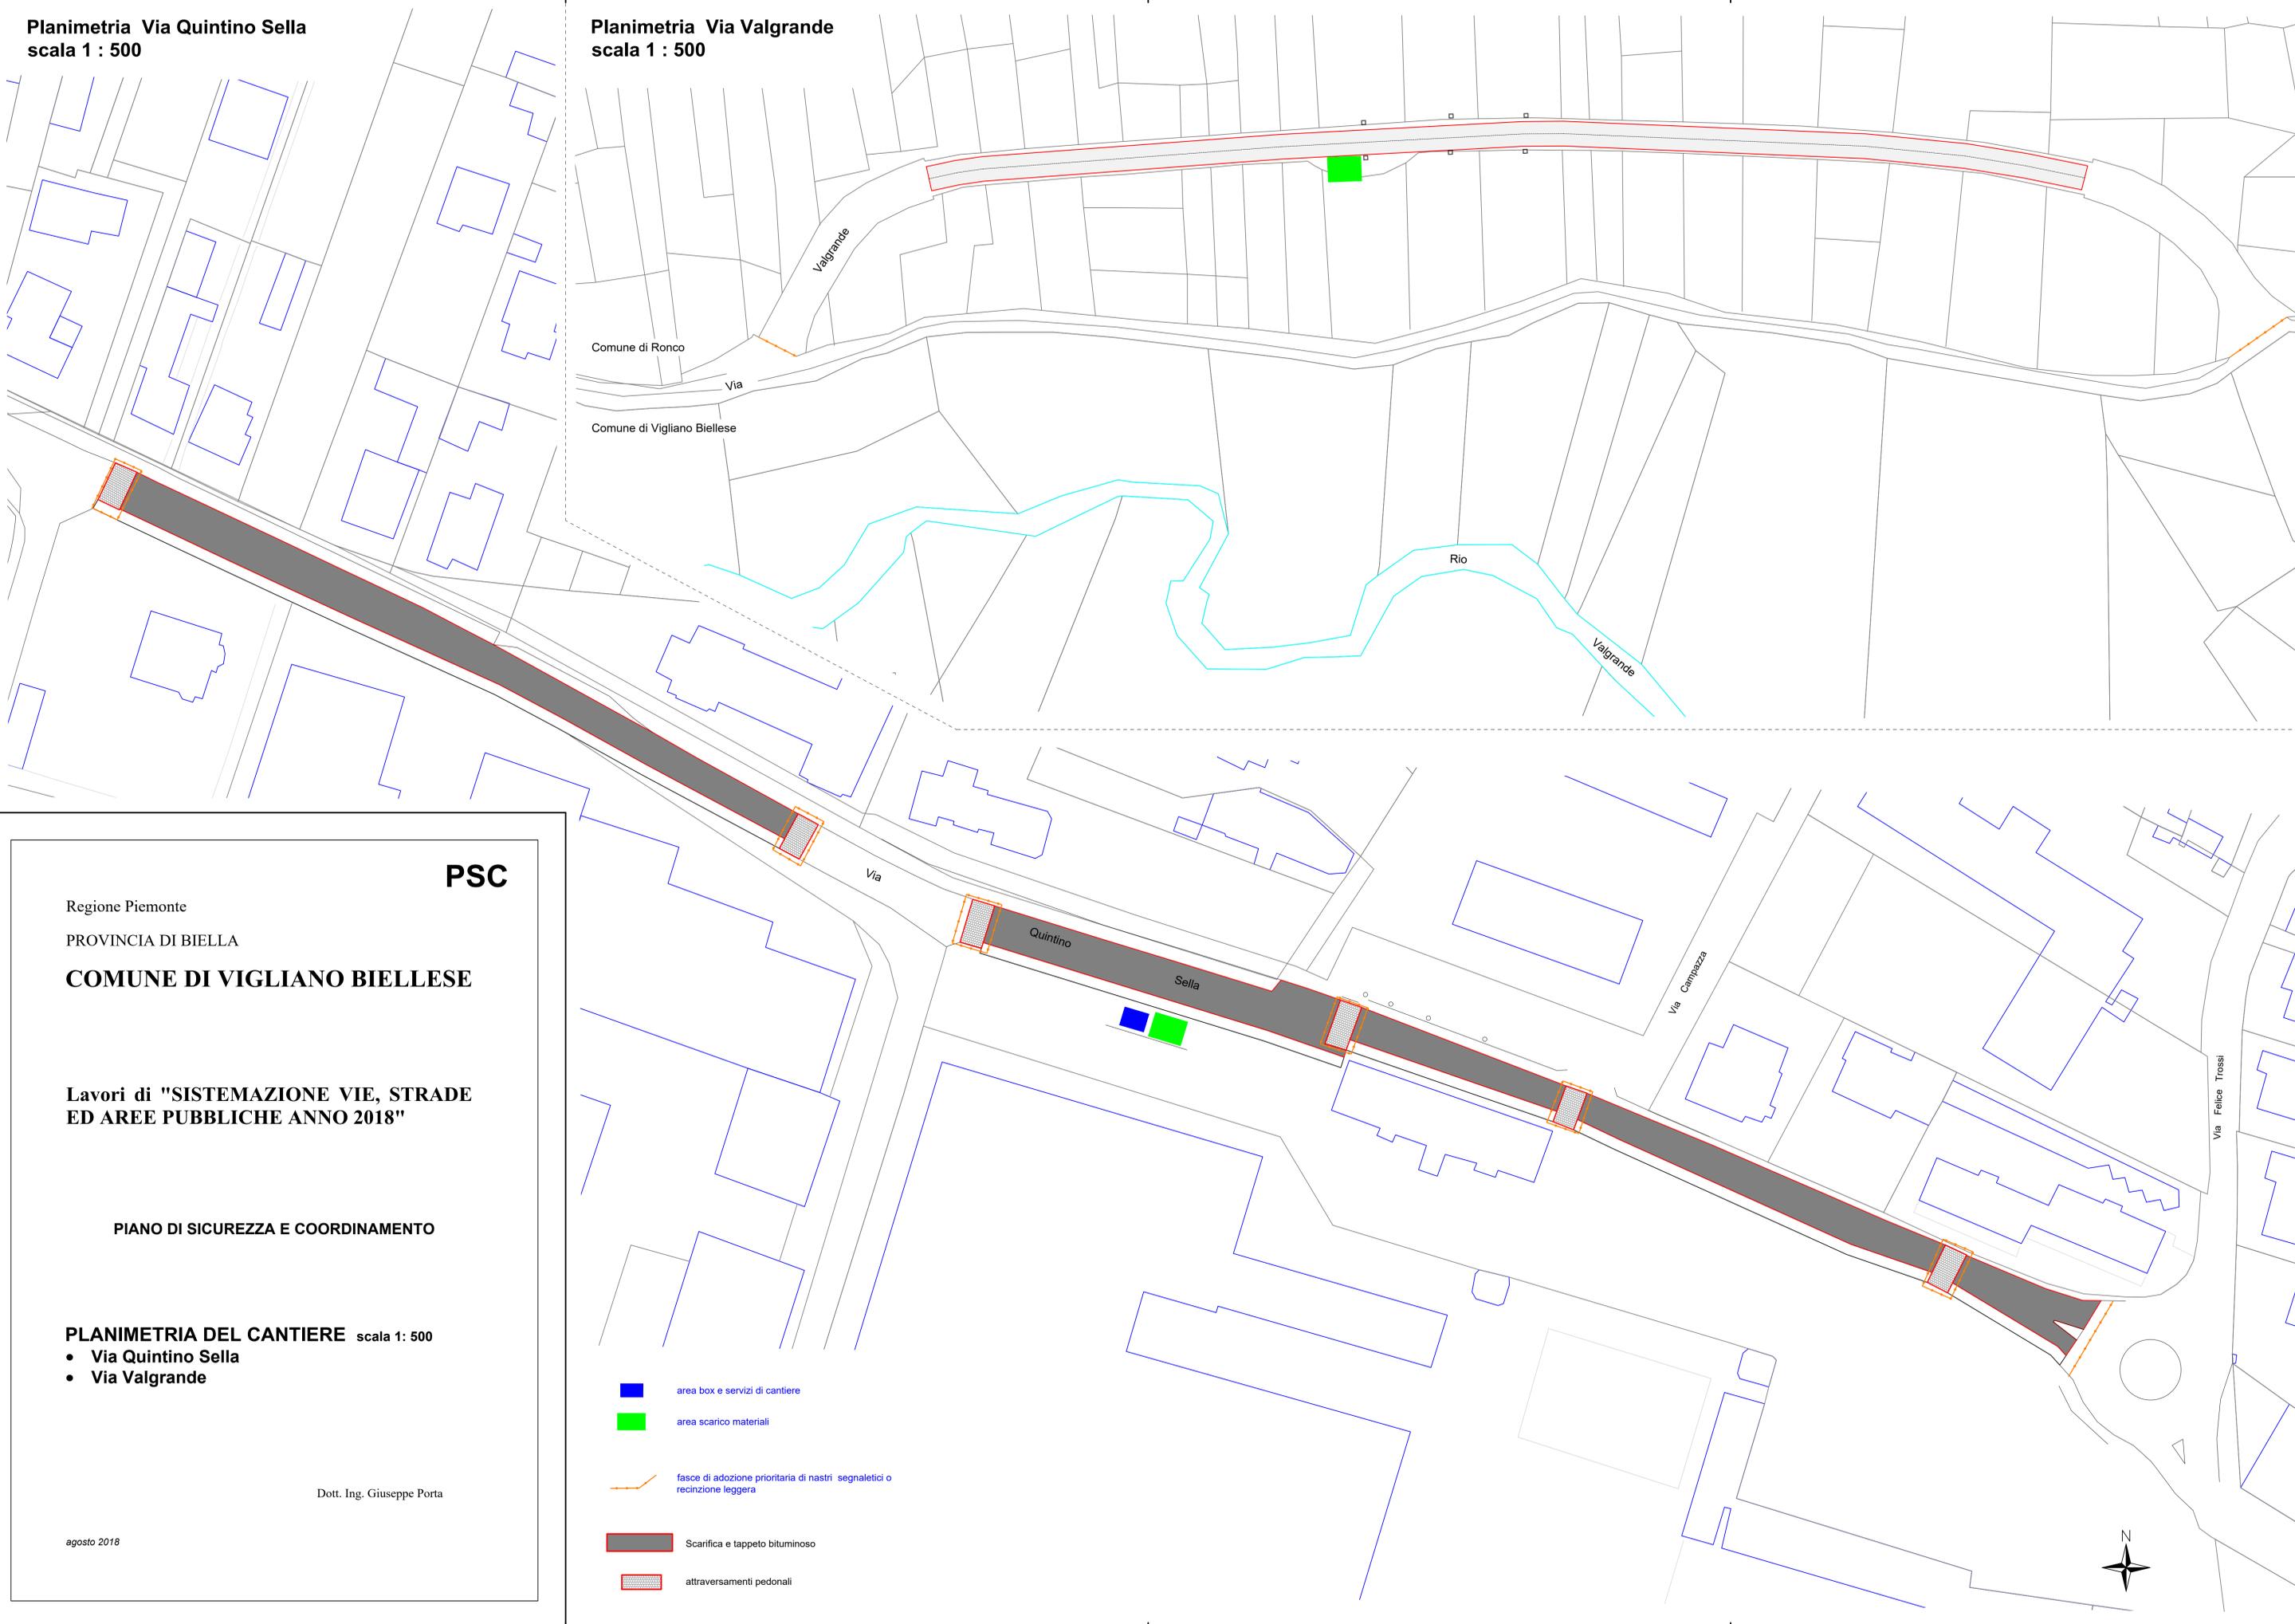

PSC

Regione Piemonte
PROVINCIA DI BIELLA

COMUNE DI VIGLIANO BIELLESE

Lavori di "SISTEMAZIONE VIE, STRADE
ED AREE PUBBLICHE ANNO 2018"

PIANO DI SICUREZZA E COORDINAMENTO

PLANIMETRIA DEL CANTIERE scala 1 : 500

- Via Quintino Sella
- Via Valgrande

Dott. Ing. Giuseppe Porta

agosto 2018

-  area box e servizi di cantiere
-  area scarico materiali
-  fasce di adozione prioritaria di nastri segnaletici o recinzione leggera
-  Scarifica e tappeto bituminoso
-  attraversamenti pedonali

