

T2

Regione Piemonte

PROVINCIA DI BIELLA

COMUNE DI VIGLIANO BIELLESE


**Lavori di "SISTEMAZIONE VIE, STRADE
ED AREE PUBBLICHE ANNO 2018"**

PROGETTO ESECUTIVO

Planimetria generale scala 1: 5.000

Dott. Ing. Giuseppe Porta

agosto 2018

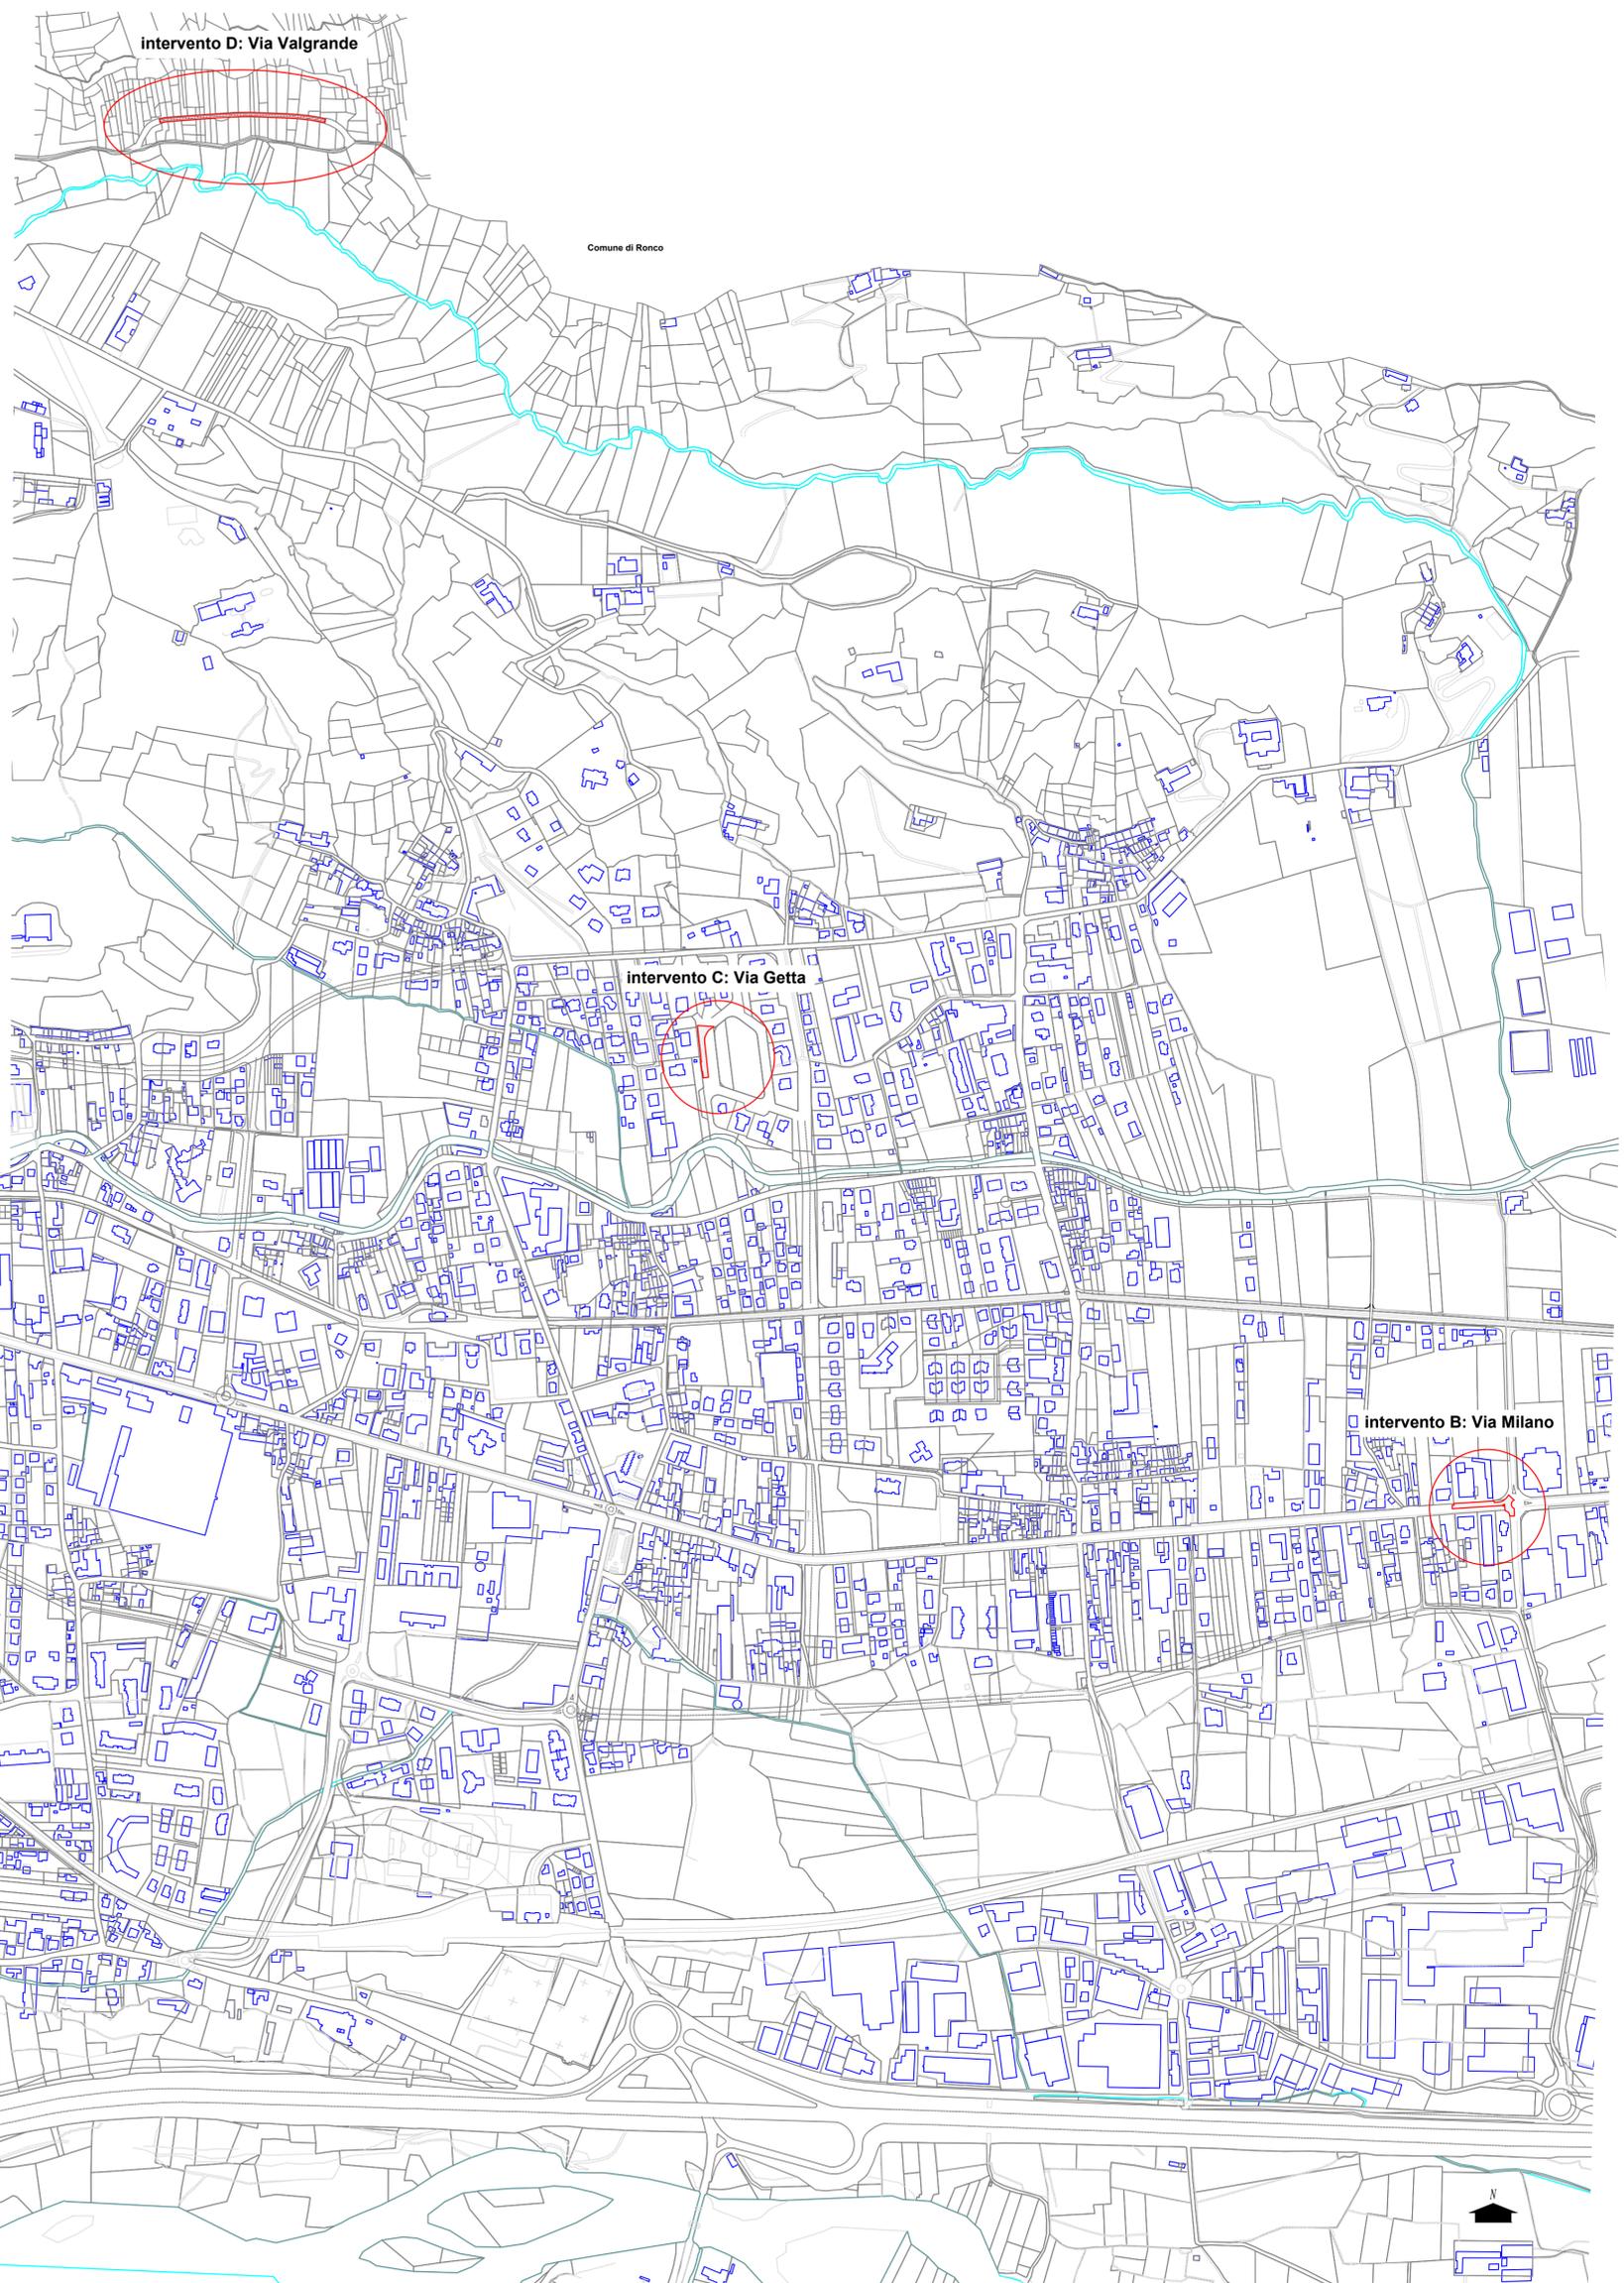

Planimetria generale scala 1: 5.000