

Regione Piemonte
Provincia di Biella
Comune di Vigliano Biellese
via Milano 234
Cap. 13856


Responsabile del
Procedimento

Revisione Generale del
Piano Regolatore
Cimiteriale
D.P.R. 10.09.1990 n.285 e ss.mm.ii.

Tav. 2 Progetto scala 1:250

Tecnico incaricato arch. Franco Fortunato
via Italia, 36 - Biella
Pec: franco.fortunato@archiworldpec.it
Collaborazione arch. Gaetano Brunetti - Torino

Data dicembre 2018

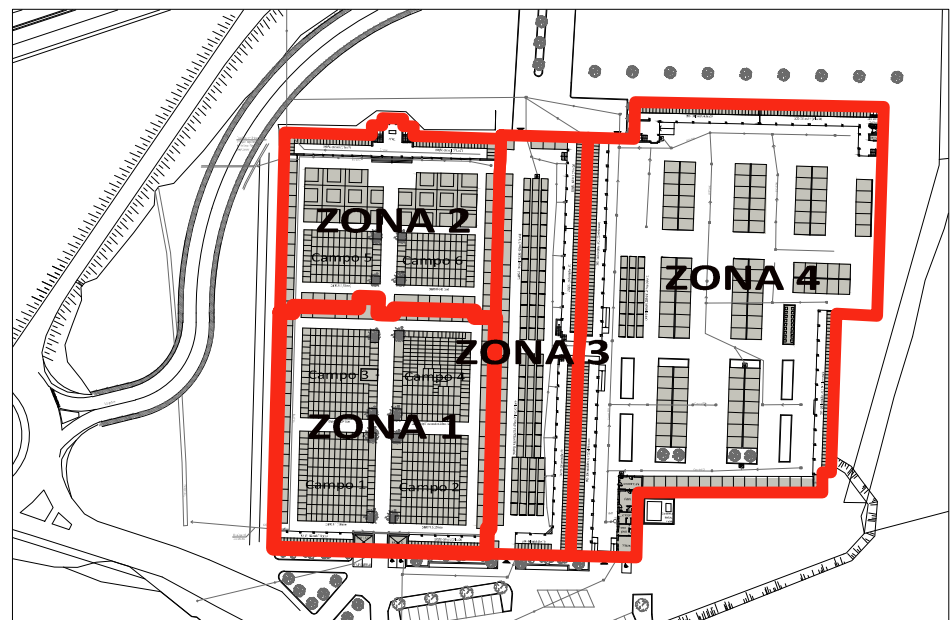

LEGENDA

- ATTUALE LIMITE DELLA PROPRIETA' COMUNALE
- LIMITE DELLA PROPRIETA' COMUNALE PREVISTO IN PROGETTO
- OPERE IN PROGETTO
- LOCULI ESISTENTI
- LOCULI PREVISTI IN PROGETTO
- CELLETTE OSSARIO/CELLETTE URNE CINERARIE ESISTENTI
- CELLETTE OSSARIO/CELLETTE URNE CINERARIE IN PROGETTO
- FOSSE PER INUMAZIONI RIORDINATE CON NUOVO ASSETTO
- CAMPI DI MINERALIZZAZIONE ESISTENTI
- CAMPI DI MINERALIZZAZIONE PREVISTI IN PROGETTO
- RAMPE PER SUPERAMENTO BARRIERE ARCHITETTONICHE ESISTENTI
- RAMPE PER SUPERAMENTO BARRIERE ARCHITETTONICHE PREVISTE IN PROGETTO

- RETE SCARICO ACQUE ESISTENTE
- FONTANELLA ESISTENTE
- GRIGLIA ESISTENTE
- RETE SCARICO ACQUE PREVISTA IN PROGETTO
- FONTANELLA PREVISTA IN PROGETTO
- GRIGLIA PREVISTA IN PROGETTO
- ARREDO URBANO A VERDE ESISTENTE
- ARREDO URBANO A VERDE PREVISTO IN PROGETTO

