PIANTA CENTRALE TERMICA
Scala 1:25

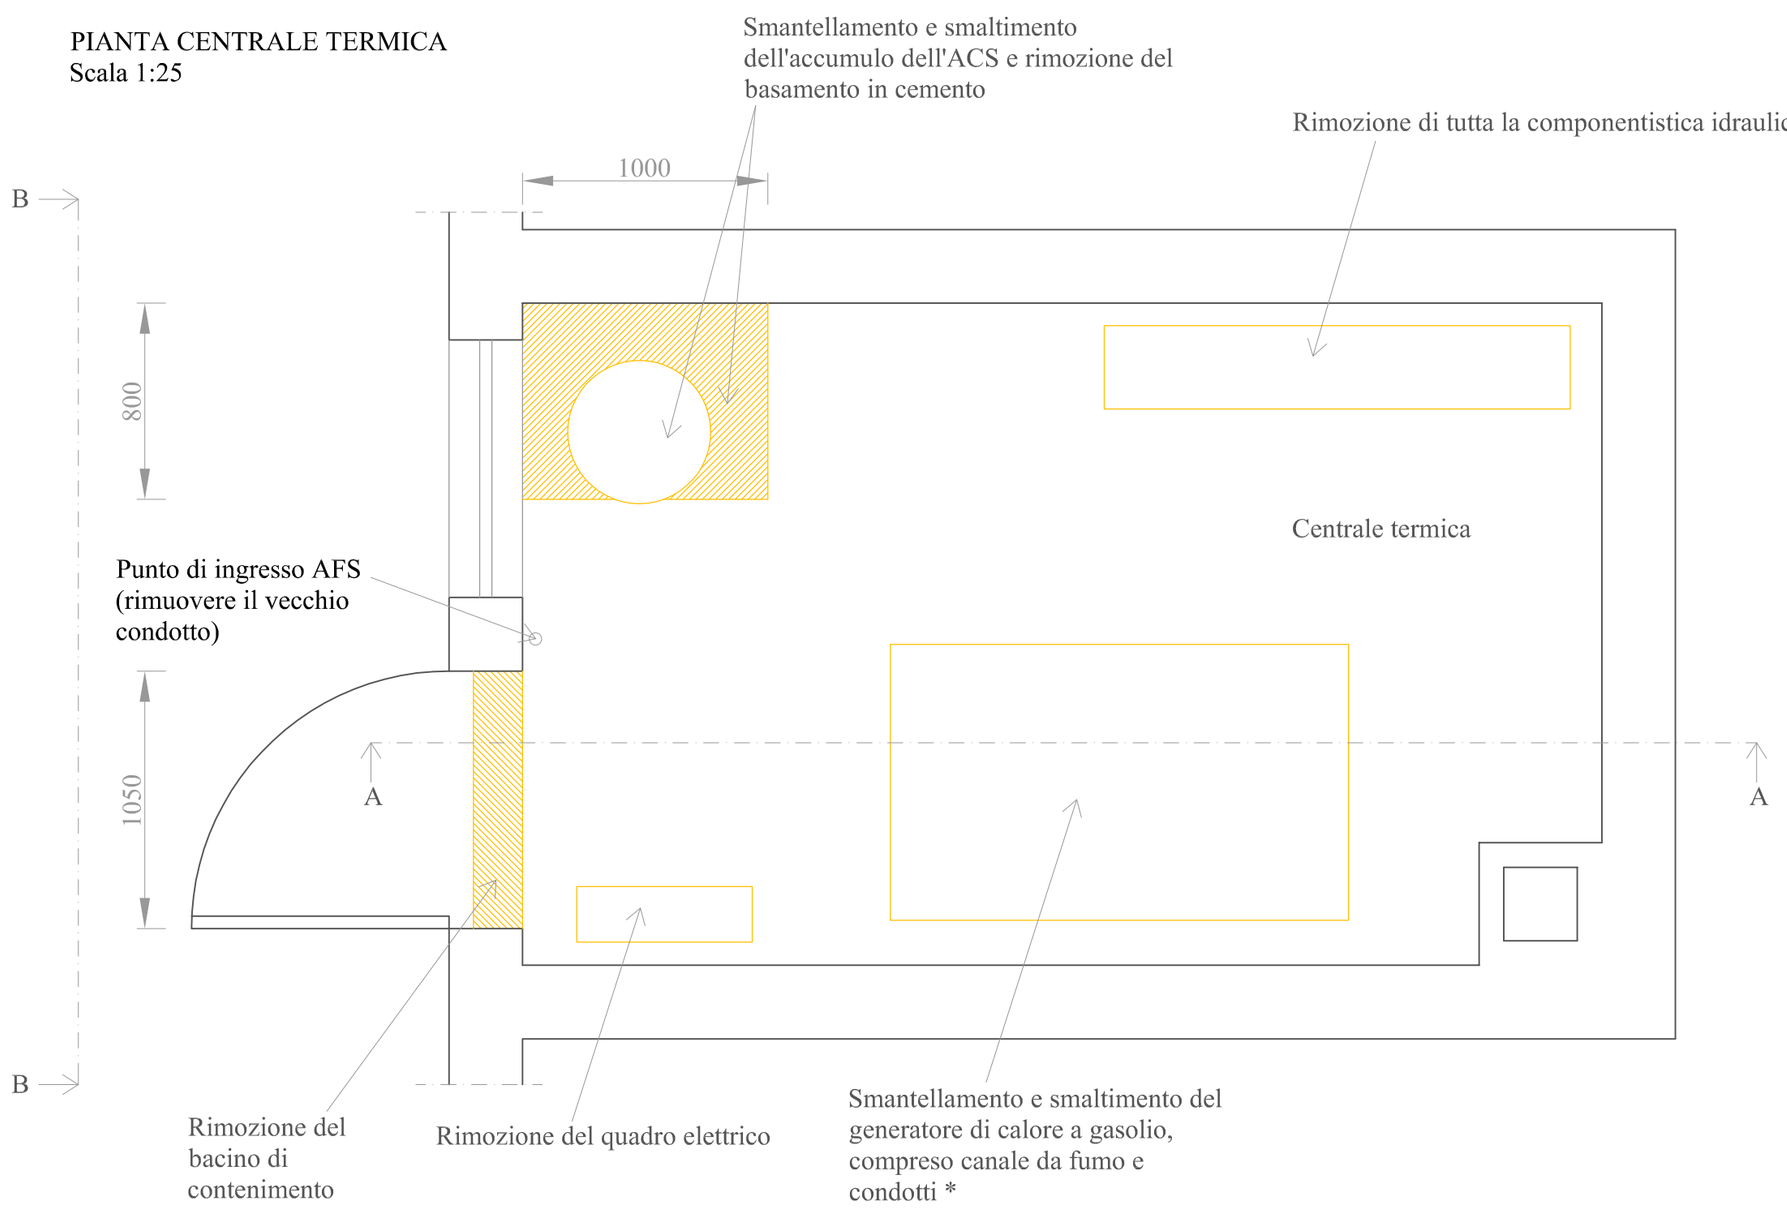

INTERVENTI NELL'AREA DEL CORTILE ESTERNO
Scala 1:200

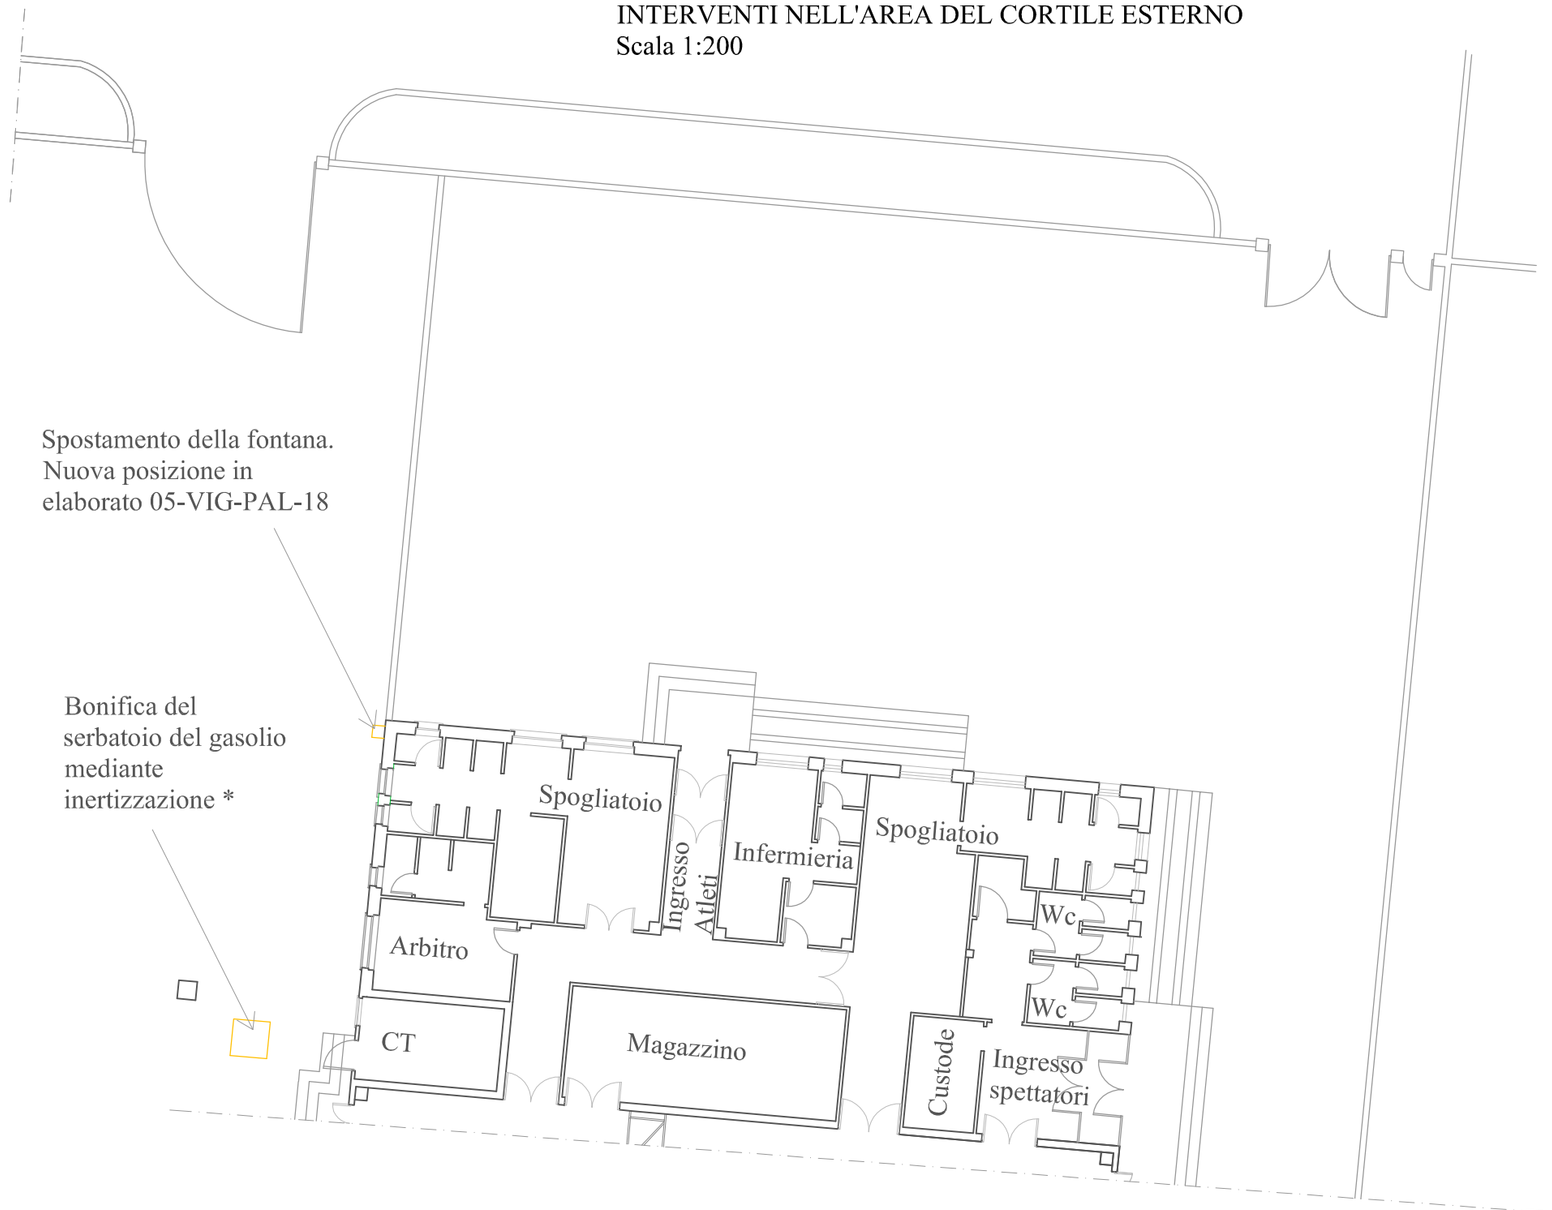

SEZIONE A-A
Scala 1:25

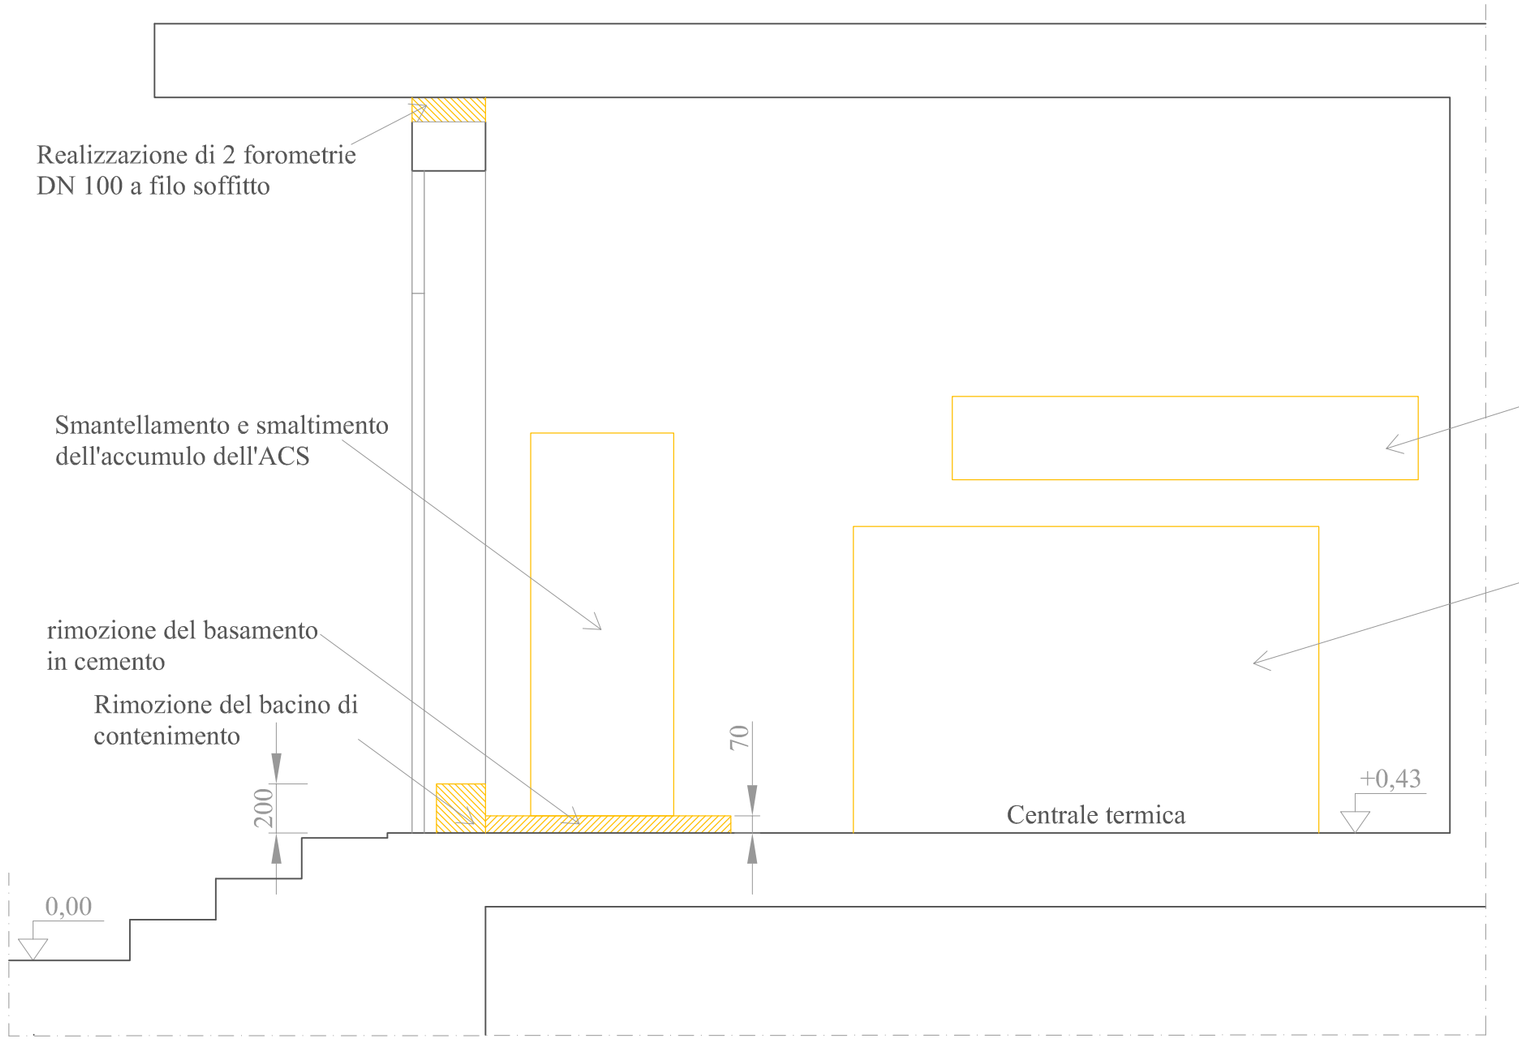

NOTA: Si rileva in CT un codotto idrico adibito al trasporto dell'AFS in altri locali. Non si prevede la demolizione, ma la successiva coibentazione REI120.

SEZIONE B-B
Scala 1:50

Rimozione di tutta la componentistica idraulica

Smantellamento e smaltimento del generatore di calore a gasolio, compreso canale da fumo e condotti *

ORDINE DEGLI ARCHITETTI PIANIFICATORI, PAESAGGISTI E CONSERVATORI DELLA PROVINCIA DI BIELLA
sezione Architetto n° 331
A/a FILIPPO CHIOCCHETTI

ORDINE DEGLI INGEGNERI PROVINCIA DI BIELLA
DOTT. ING. MELLO ATTILIO
Sez. A Settore: a) civile e ambientale b) industriale c) dell'informazione
n. A 308

* N.B. Le certificazioni dovranno essere consegnate al D.L. nei tempi e nei formati richiesti dal GSE.

Rev.			
0	Esecutivo	N° Disegno: 02-VIG-PAL-18	Data: 26/11/2018

Oggetto:
Riqualificazione energetica e opere edili complementari presso la Palestra Comunale, via degli Alpini d'Italia 3, 13856 Vigliano Biellese (Bi)
Rimozioni

STUDIO ING. MELLO
Via Rovella 30
13841 Bioglio (BI)
Tel: 015703833 - 3498518241
attilio.mello@tiscali.it

Committente:
Comune di Vigliano Biellese
via Milano 234
13856 Vigliano Biellese (Bi)

architetto Filippo Chiocchetti
Via Costa di Riva 11
13900 Biella
Tel: 0152523013 - 3357043639
info@filippochiocchetti.it