PIANTA CENTRALE TERMICA
Scala 1:25

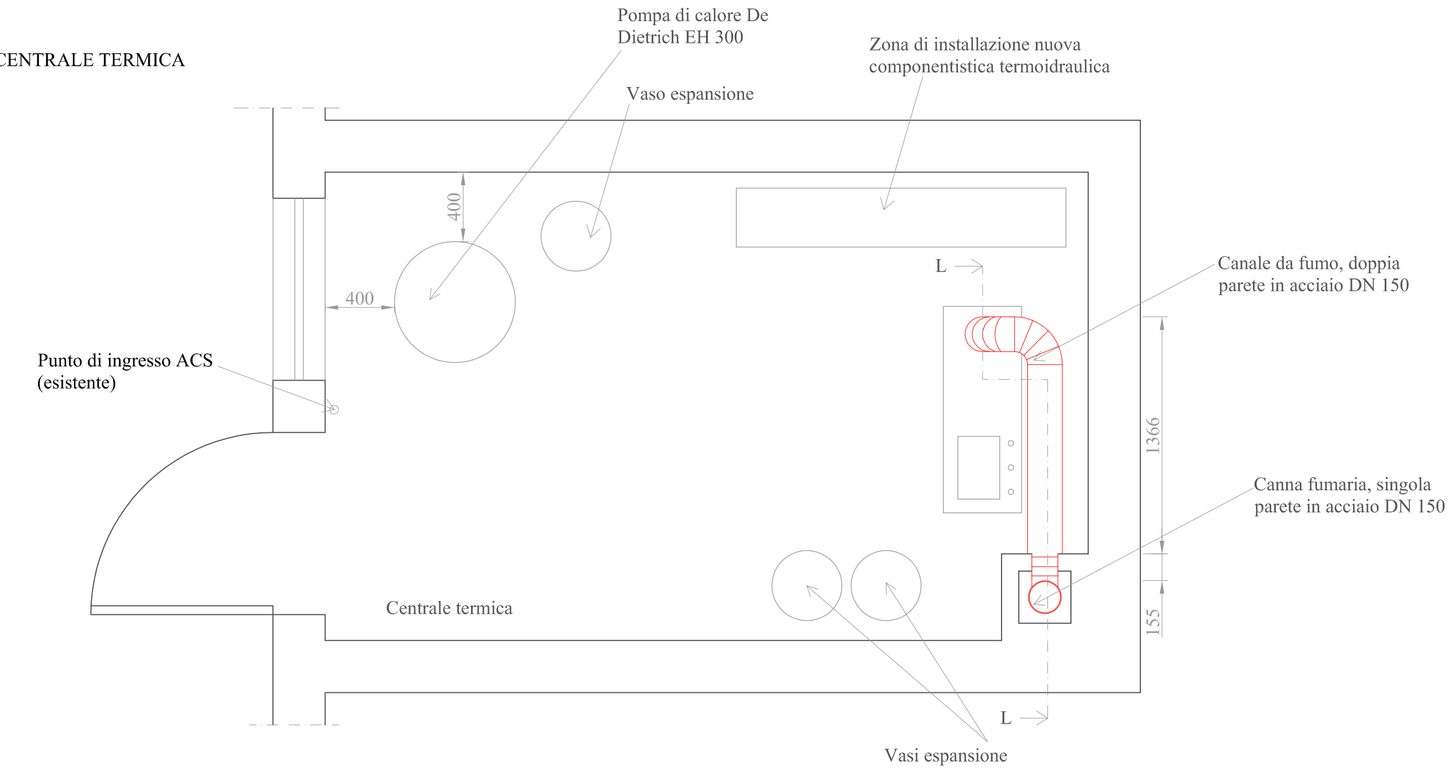

DETTAGLIO D
Scala 1:10

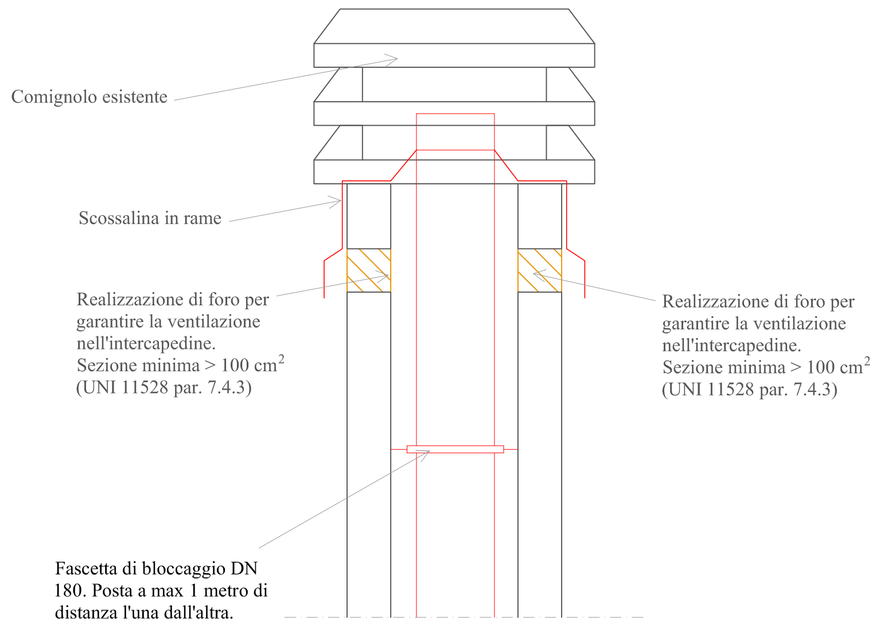

SEZIONE L-L
Scala 1:250

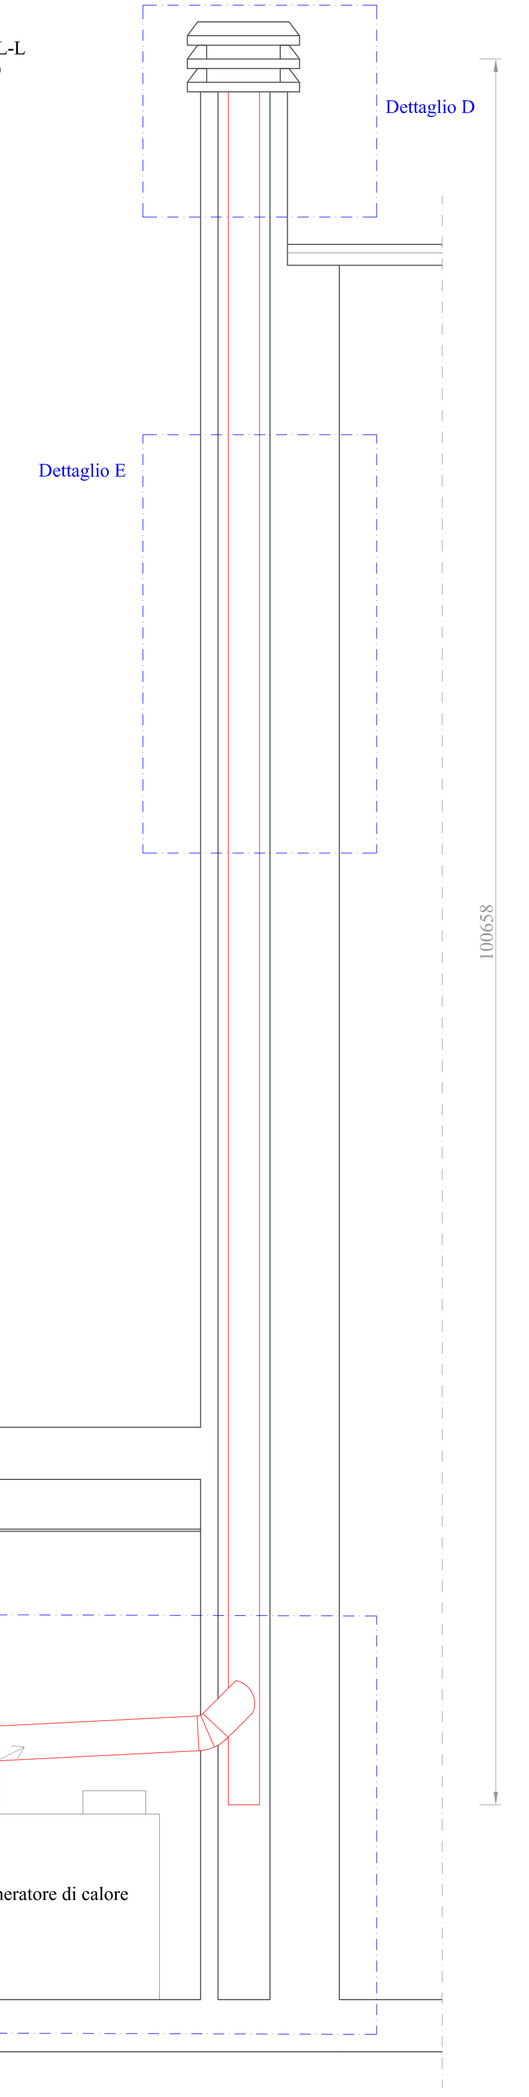

DETTAGLIO E
Scala 1:10

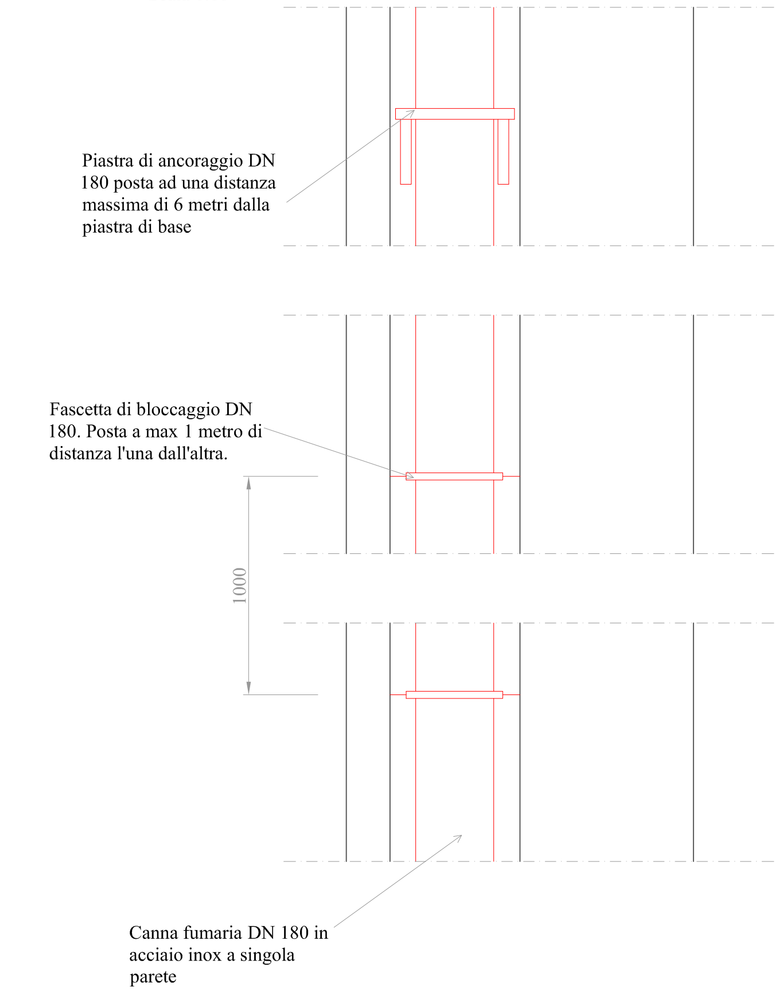

DETTAGLIO F
Scala 1:10

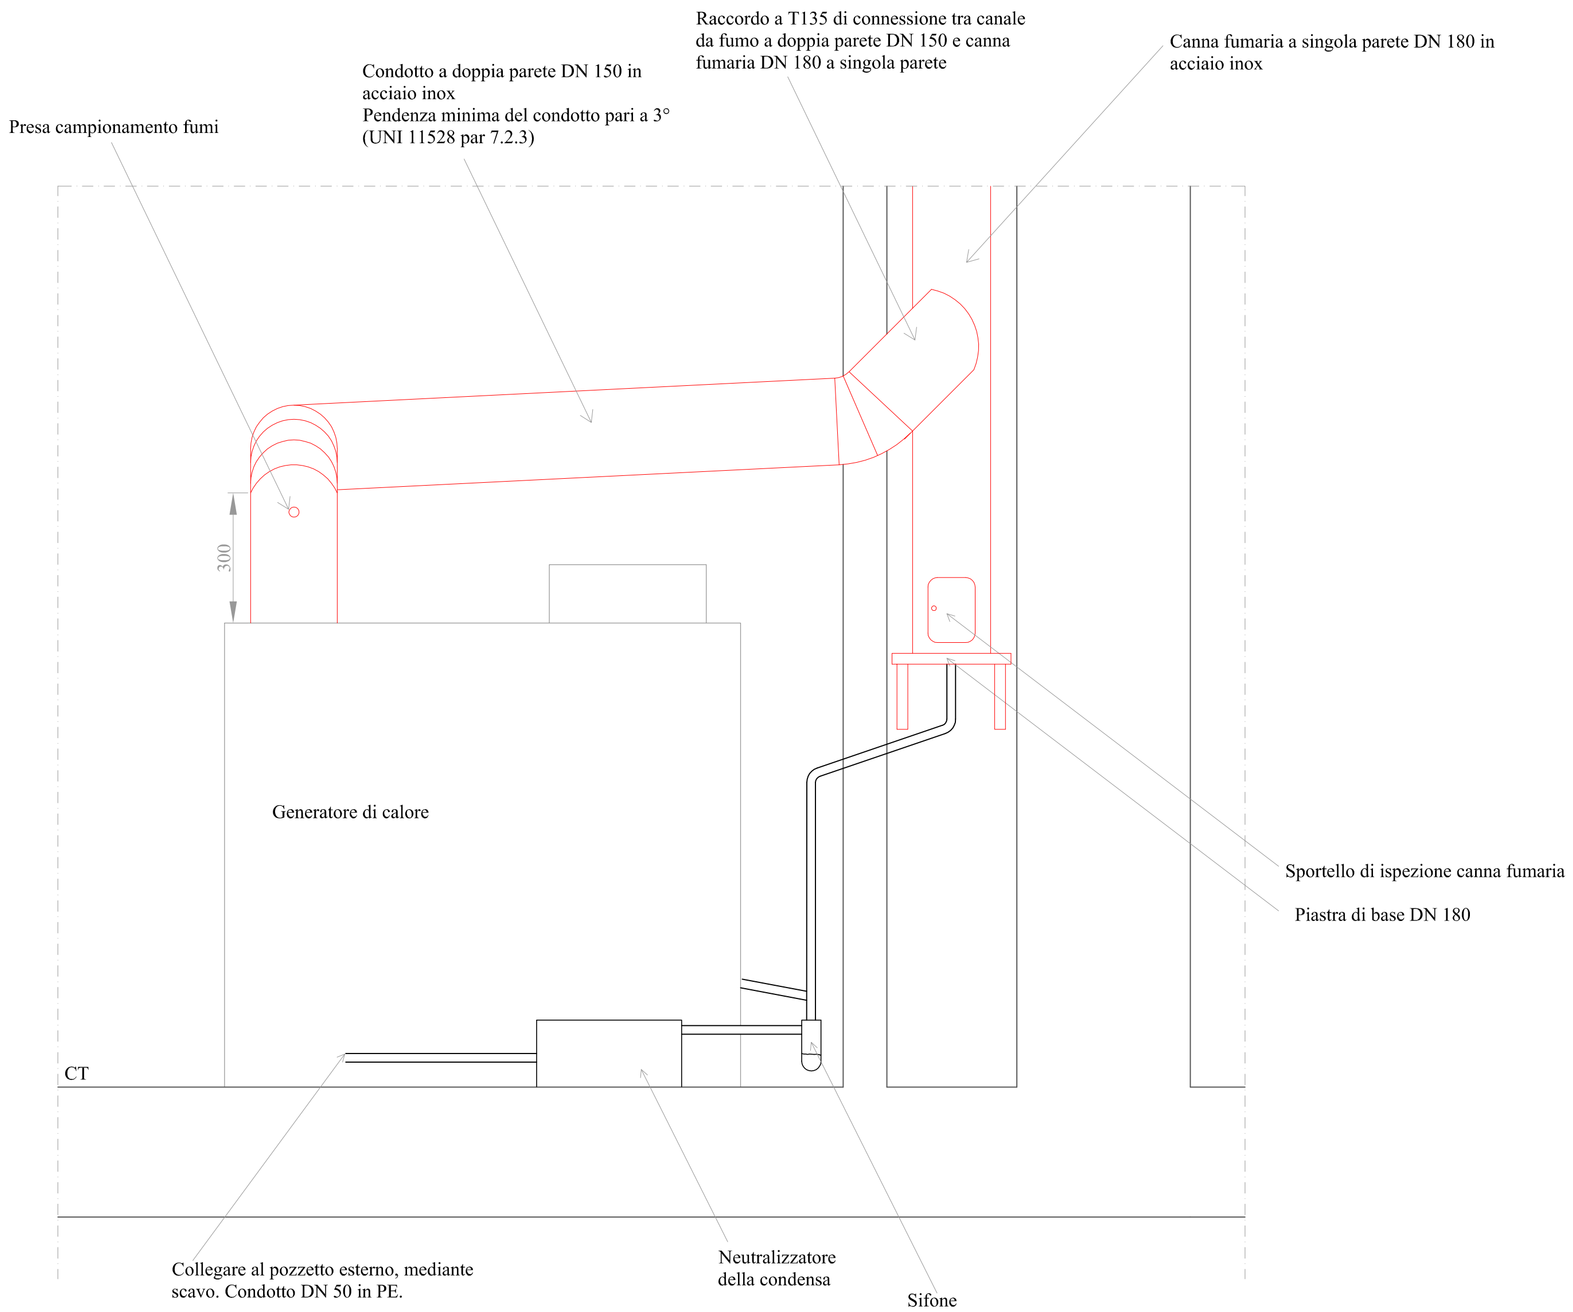

ORDINE DEGLI INGEGNERI
DOTT. ING. MELLO ATTILIO
Sez. A
Settore: civile e ambientale, industriale, dell'informazione
n. A 306
PROVINCIA DI BIELLA

ORDINE DEGLI ARCHITETTI PIANIFICATORI, PAESAGGISTI E CONSERVATORI DELLA PROVINCIA DI BIELLA
sezione Architetto n° 331
A/a FILIPPO CHIOCCHETTI

Rev.			
0	Esecutivo	N° Disegno: 08-VIG-PAL-18	Data: 26/11/2018

Oggetto:
Riqualificazione energetica e opere edili complementari presso la Palestra Comunale, via degli Alpini d'Italia 3, 13856 Vigliano Biellese (Bi)
Condotti evacuazione fumi

STUDIO ING. MELLO
Via Rovella 30
13841 Bioglio (BI)
Tel: 015703833 - 3498518241
attilio.mello@tiscali.it

Committente:
Comune di Vigliano Biellese
via Milano 234
13856 Vigliano Biellese (Bi)

architetto Filippo Chiocchetti
Via Costa di Riva 11
13900 Biella
Tel: 0152523013 - 3357043639
info@filippochiocchetti.it