



Rev.

0

Esecutivo

N° Disegno: 21-VIG-PAL-18

Data: 26/11/2018

Oggetto:

Riquilificazione energetica e opere edili complementari presso la Palestra Comunale, via degli Alpini d'Italia 3, 13856 Vigliano Biellese (Bi)
Impianto elettrico - quadro centrale termica

STUDIO ING. MELLO

Via Rovella 30

13841 Bioglio (BI)

Tel.: 015703833 - 3498518241

attilio.mello@tiscali.it

Committente:

Comune di Vigliano B.se

via Milano 234

13856 Vigliano B.se (Bi)

architetto Filippo Chiocchetti


Via Costa di Riva 11

13900 Biella

Tel: 0152523013 - 3357043639

info@filippochiocchetti.it


prospetto quadro
QUADRO DI DISTRIBUZIONE DA PARETE
GRADO DI PROTEZIONE: IP_{≥4}X
NUMERO MODULI: 54 (18x3)
CARATTERISTICA DI DOPPIO ISOLAMENTO
PORTA DI CHIUSURA FRONTALE

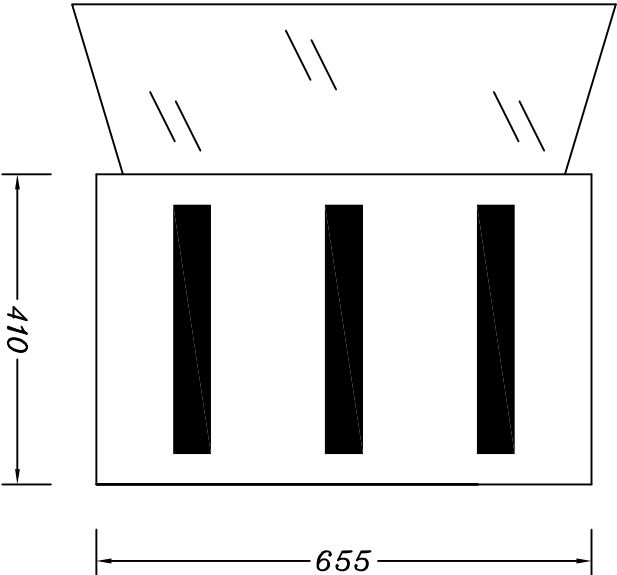

profondità 140mm

N.B. Le dimensioni riportate hanno carattere puramente indicativo

Riqualificazione energetica e opere edili complementari presso la Palestra Comunale		Studio Ing. Mello Via Rovella 30 13841 Bioglio (Bi)	Comune di Vigliano Biellese Via Milano, 234 13856 Vigliano Biellese (BI)	<div><div>FILE</div><div>SI</div></div> <div><div>ELAB.</div><div>A.M.</div></div> <div><div>CONTR.</div><div></div></div> <div><div>FOGLIO</div><div>1</div></div> <div><div>SPECIE</div><div>2</div></div>
Impianto elettrico - Quadro centrale termica				

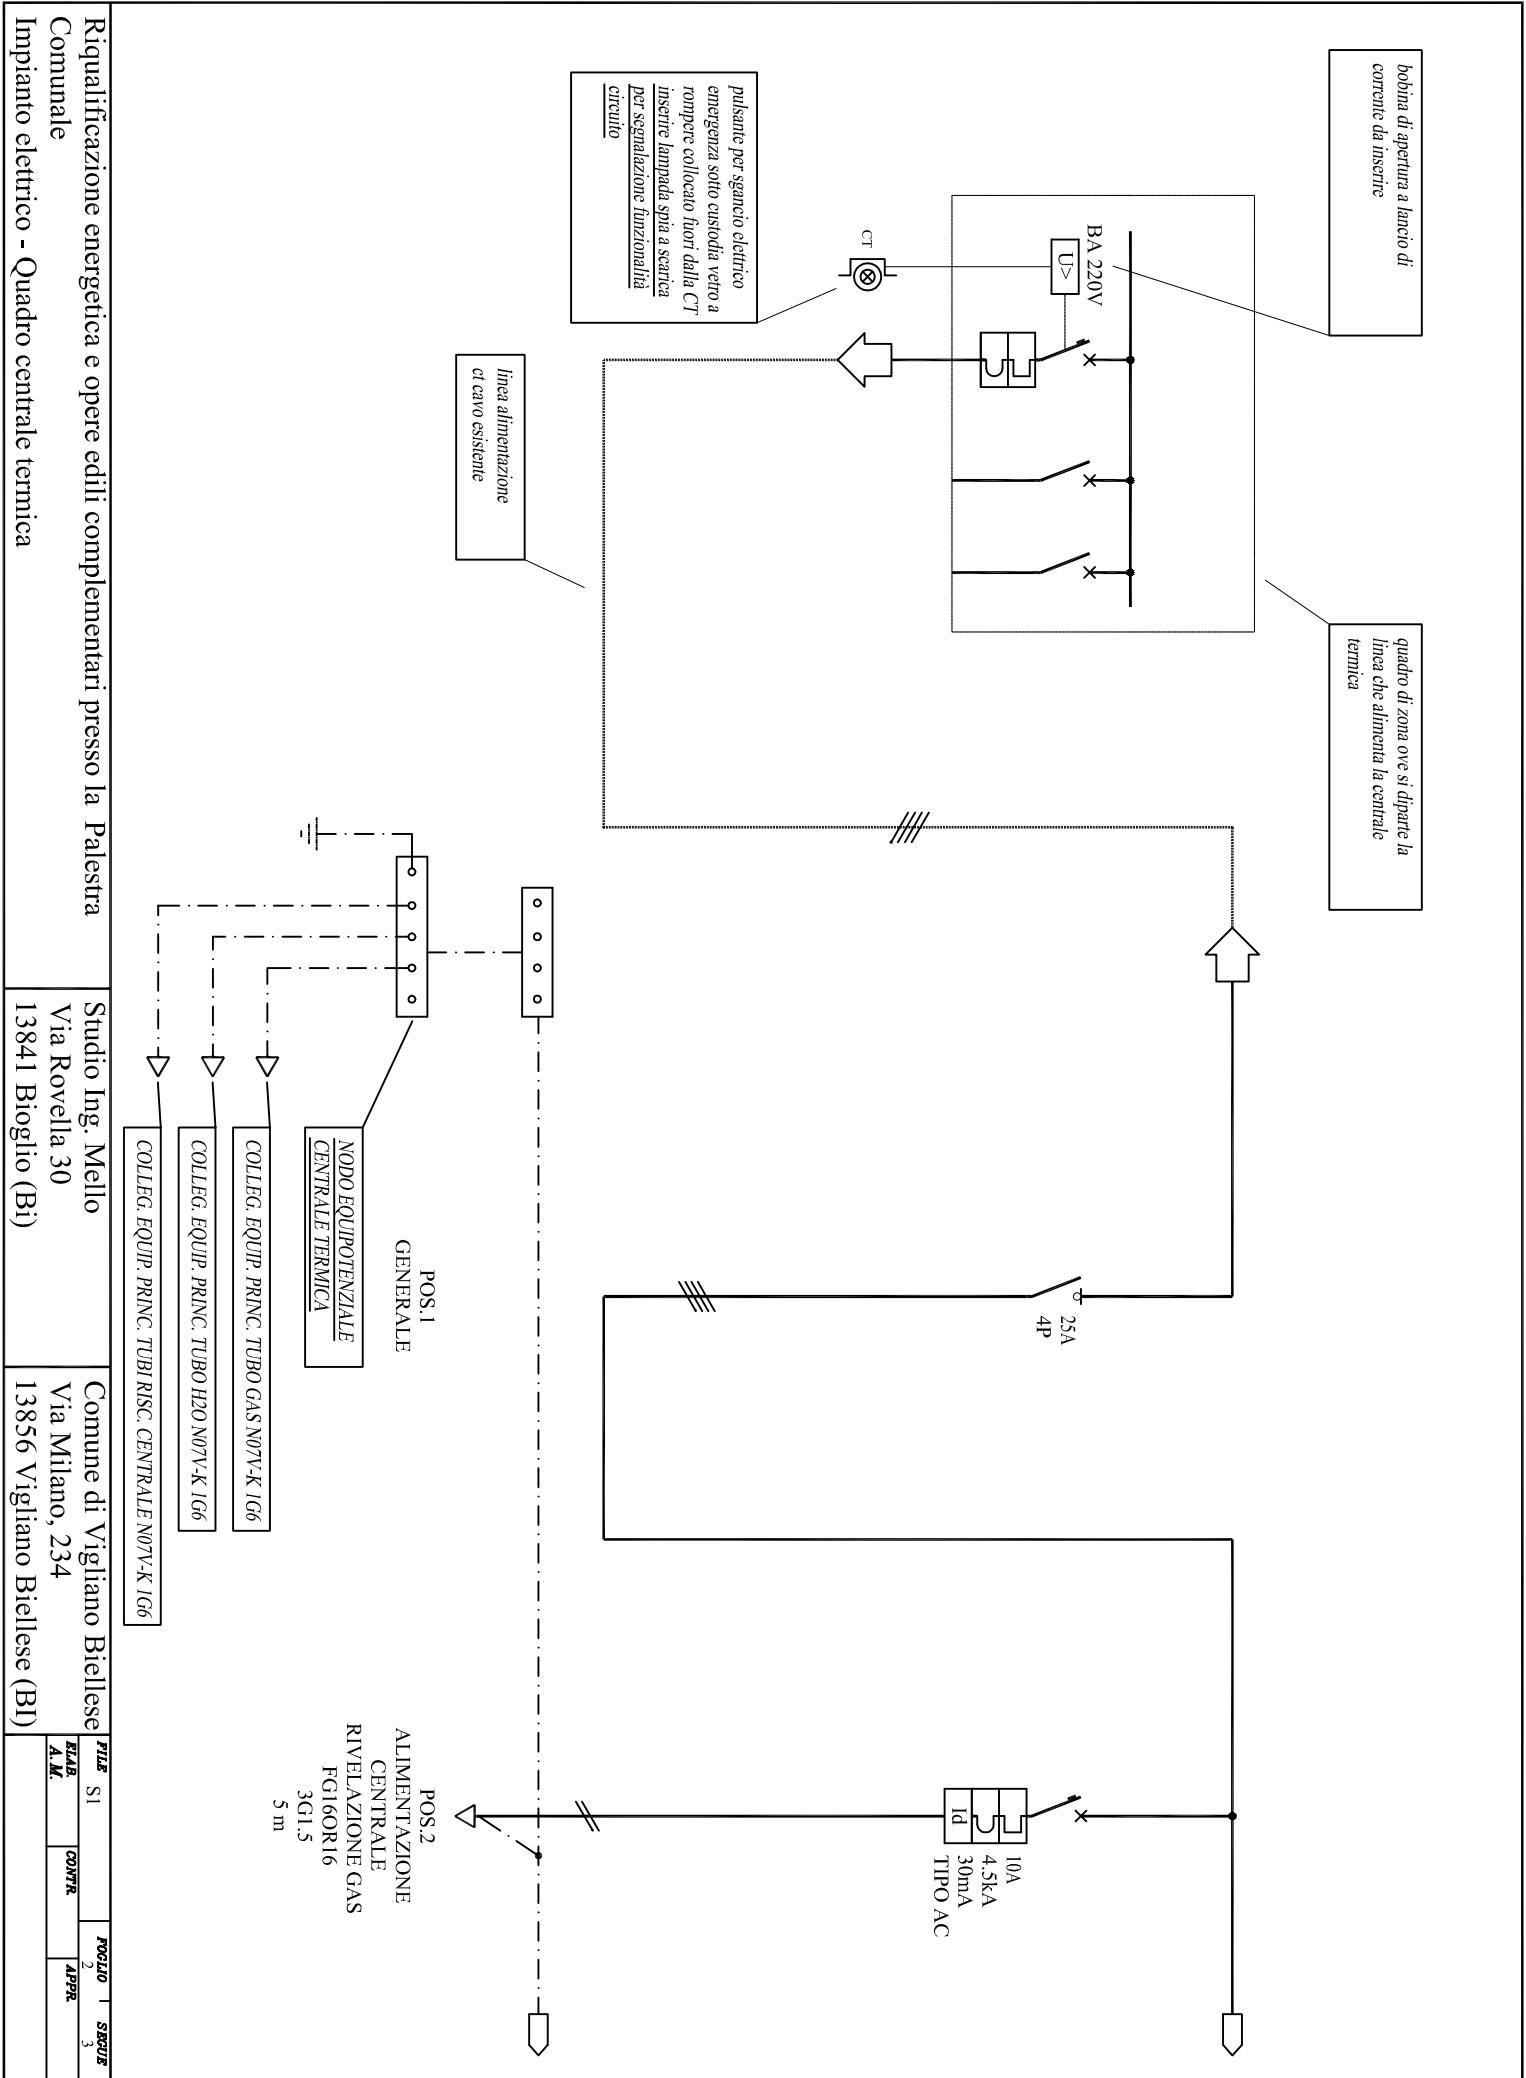


Riqualificazione energetica e opere edili complementari presso la Palestra Comunale

Impianto elettrico - Quadro centrale termica


Studio Ing. Mello
Via Rovella 30
13841 Bioglio (BI)

Comune di Vigliano Biellese
Via Milano, 234
13856 Vigliano Biellese (BI)

FILE		FOGLIO		SICURE	
ELAB.	A.M.	CONF.	2	APPE	3

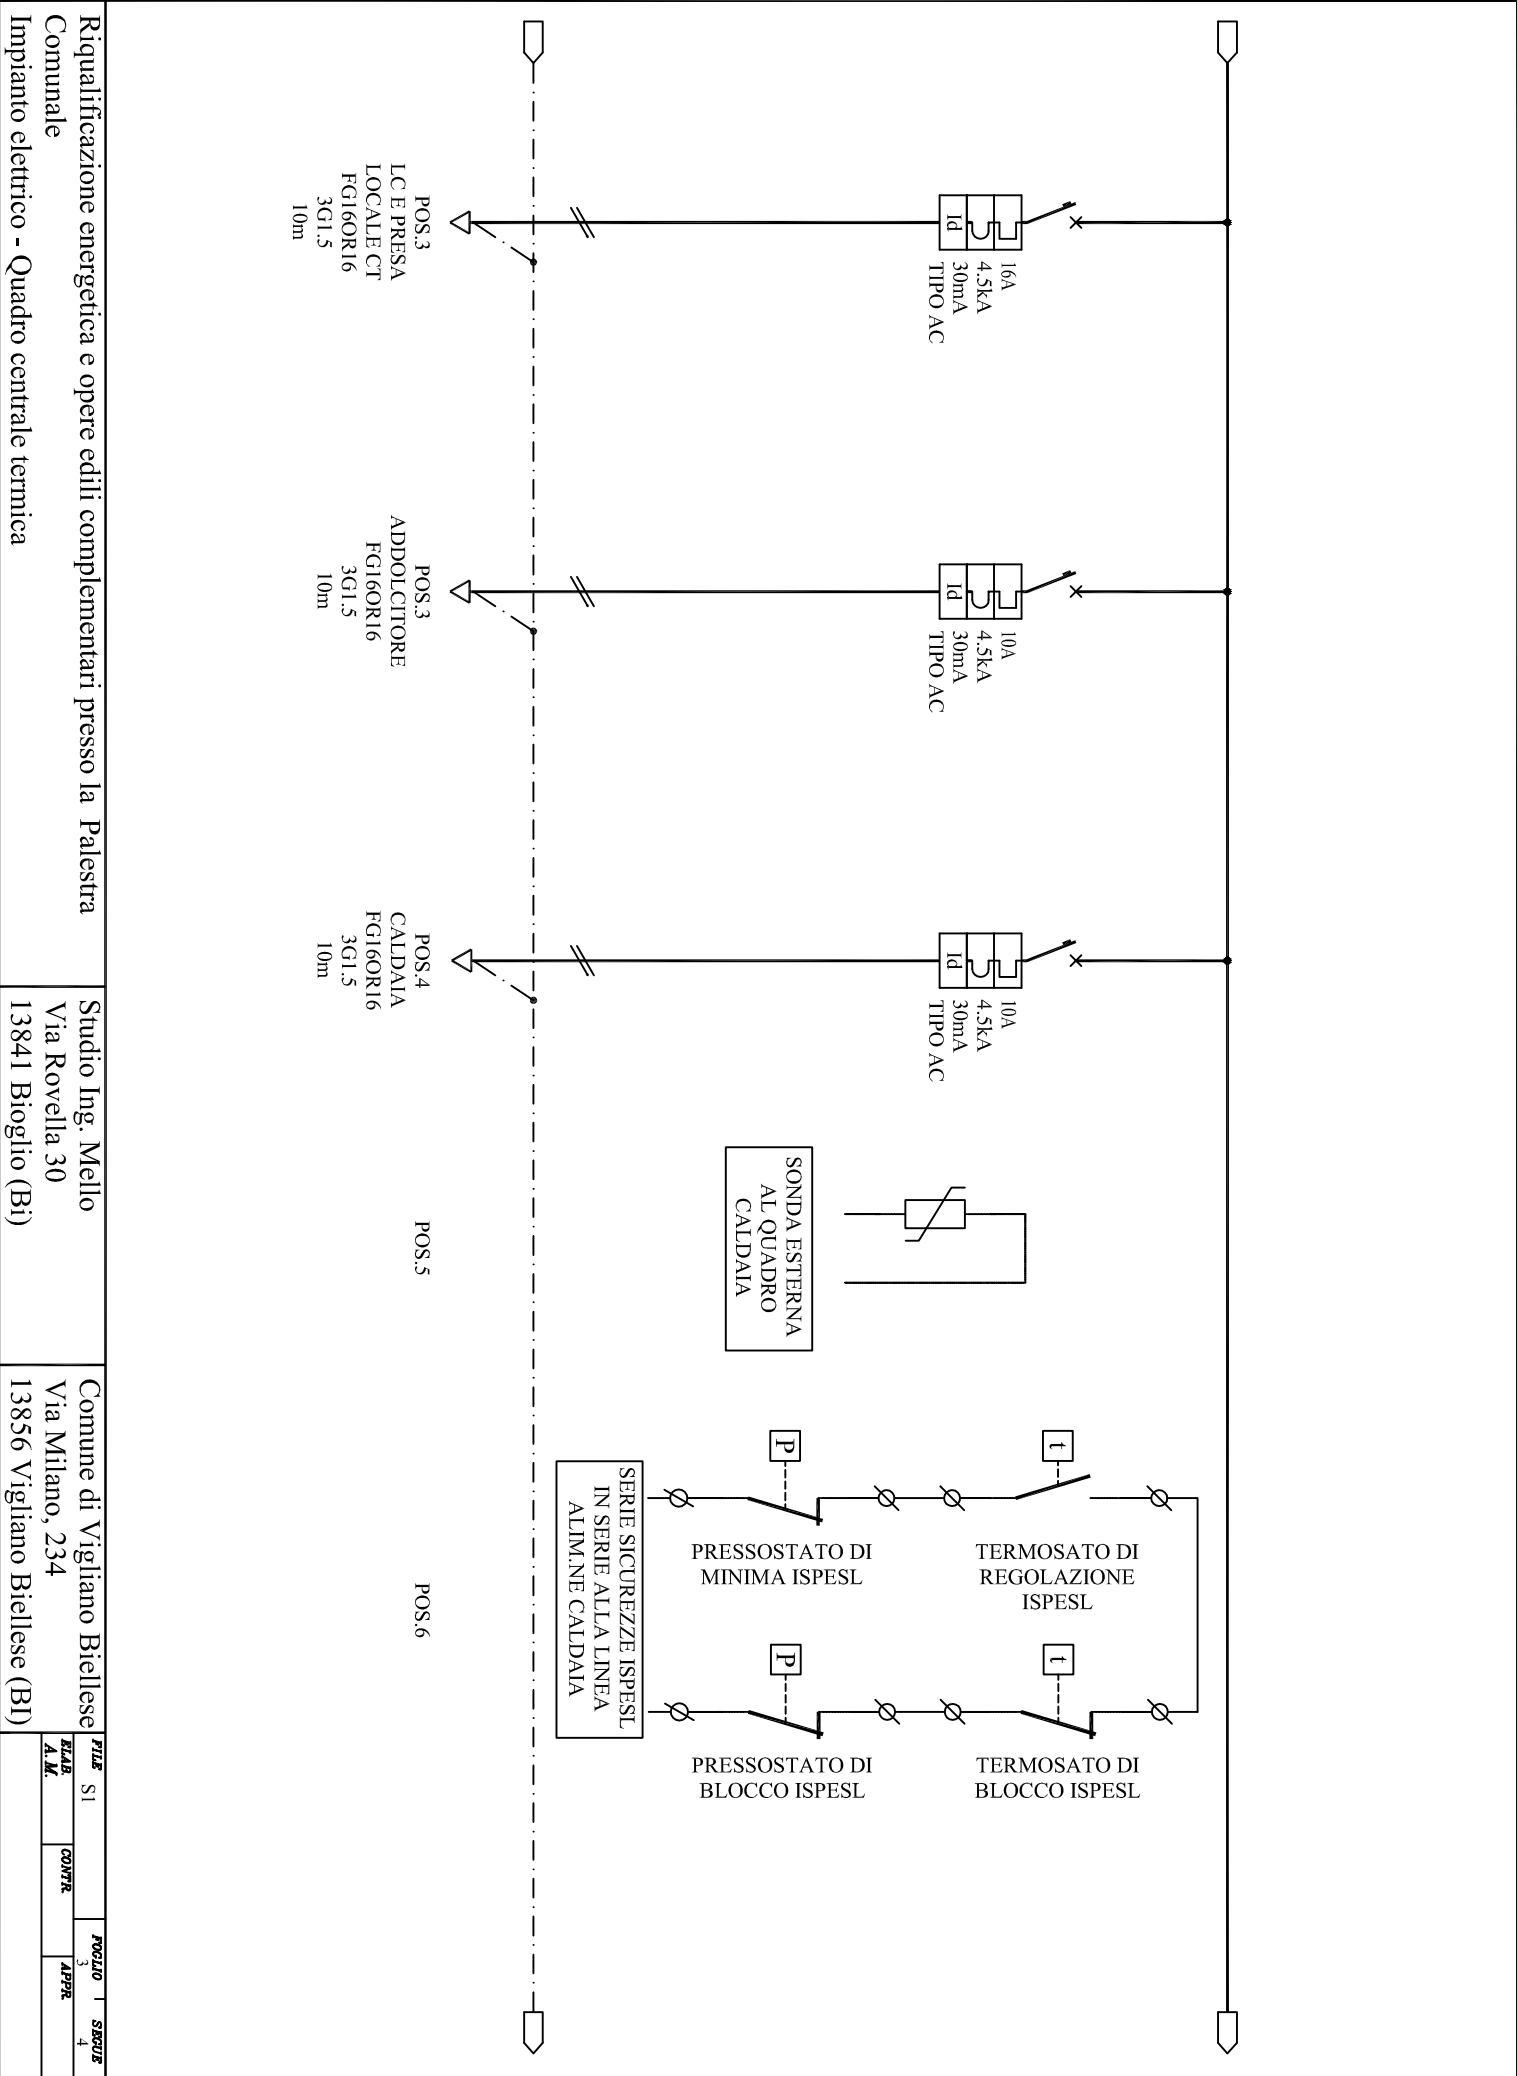



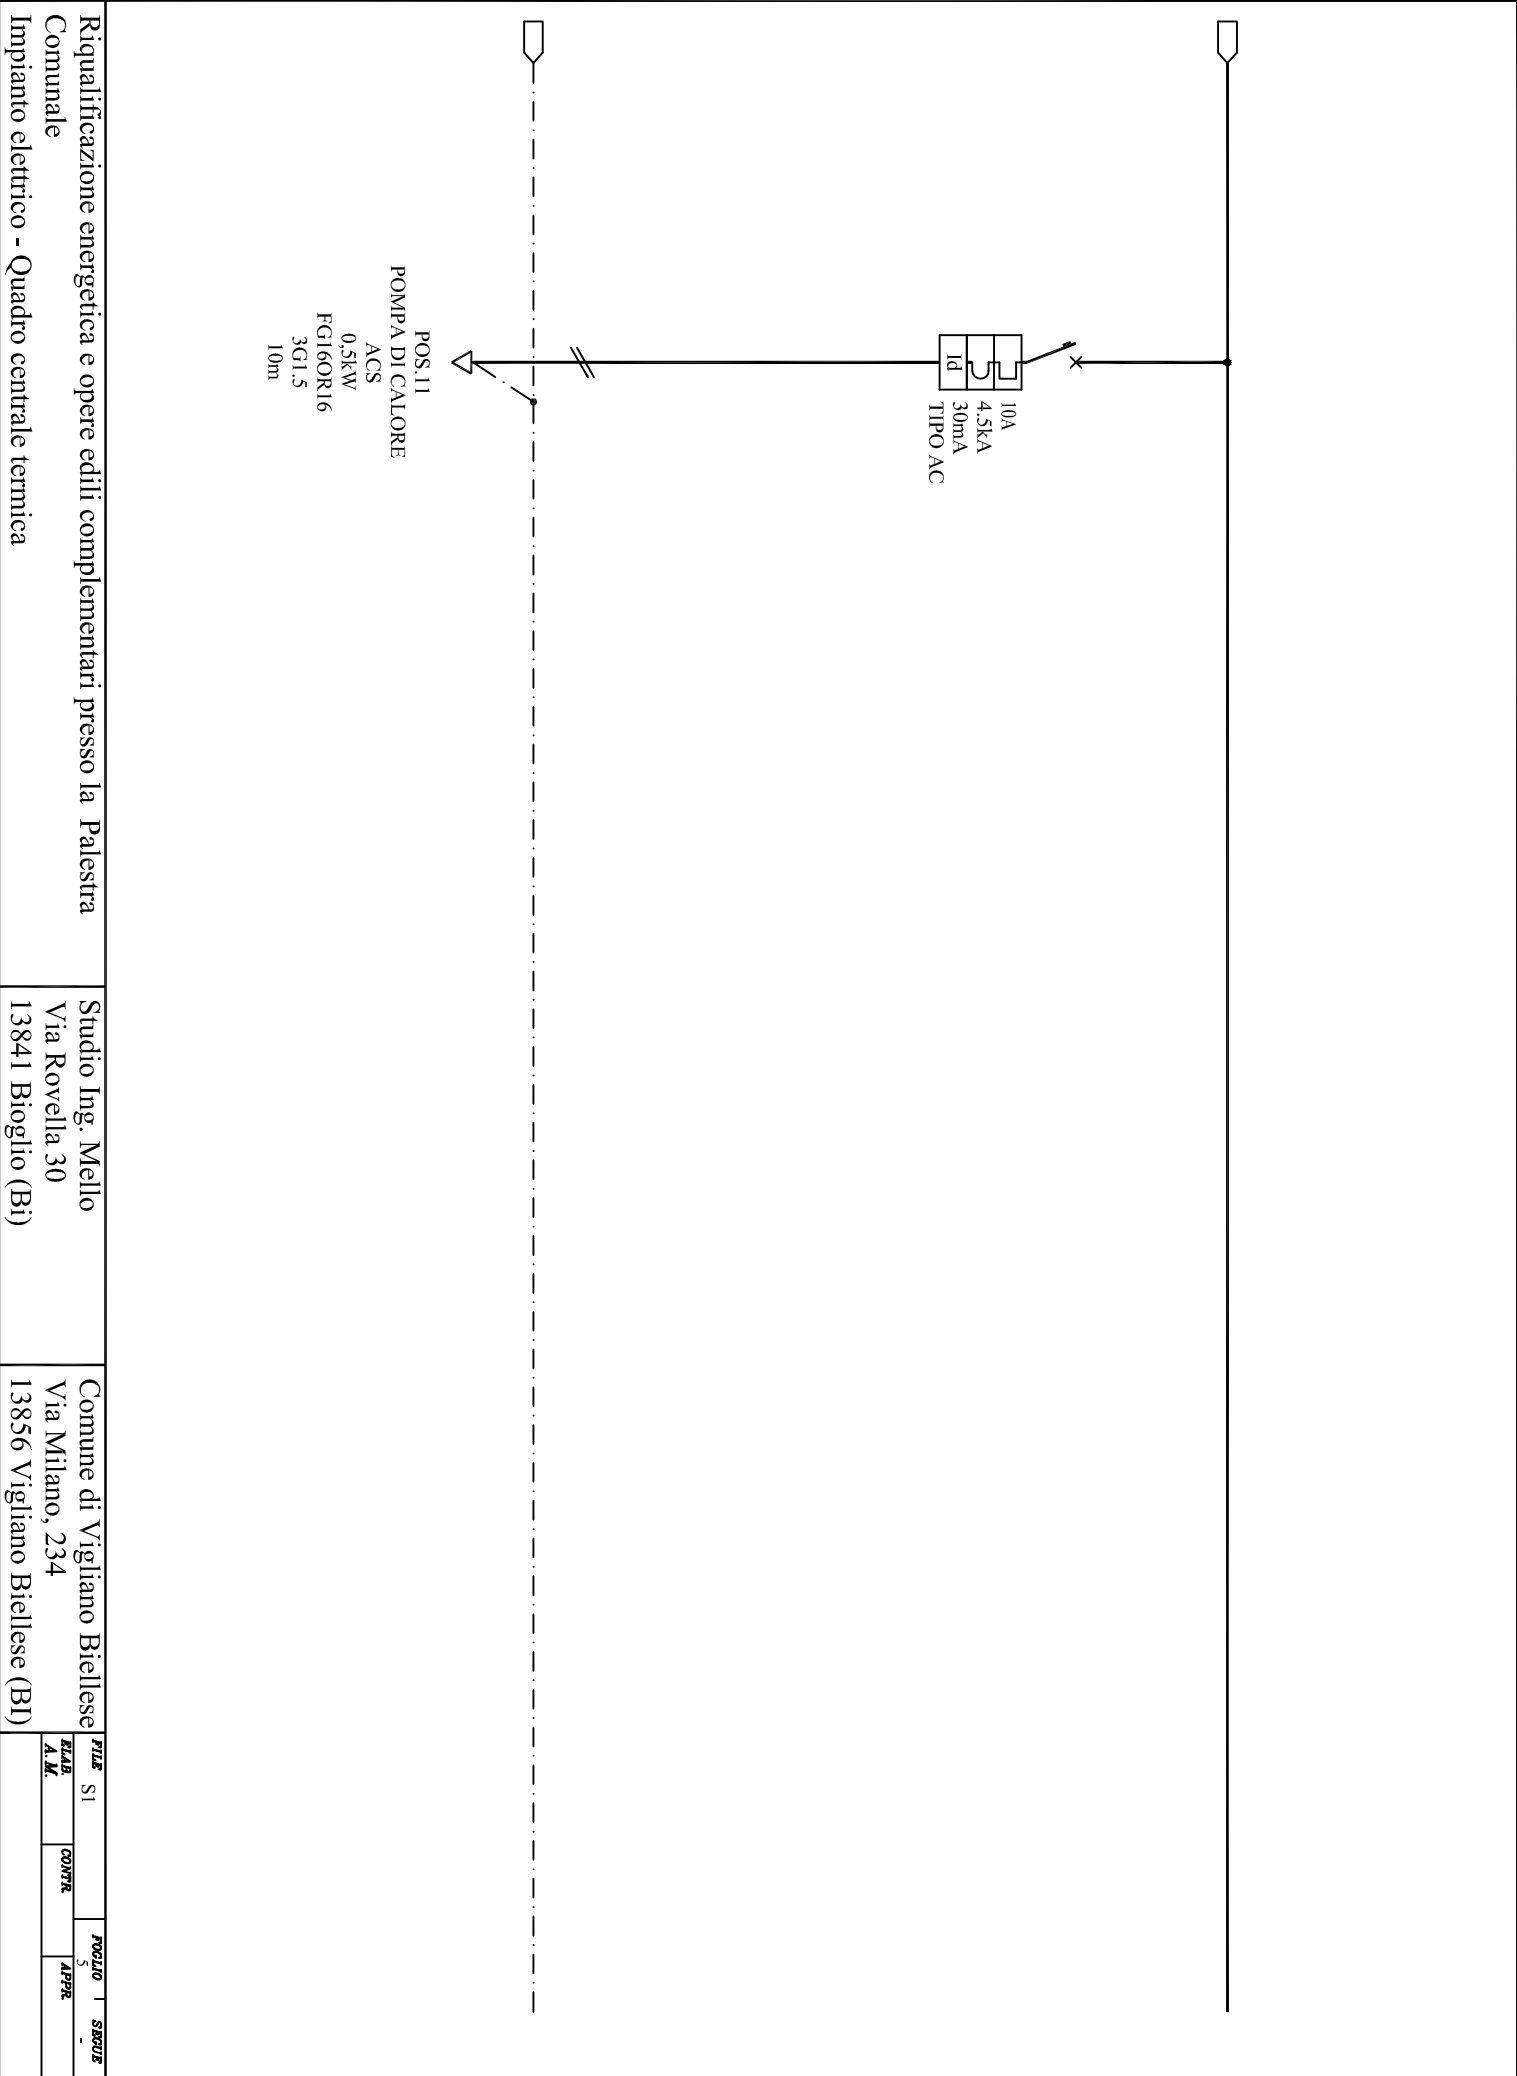

Riqualificazione energetica e opere edili complementari presso la Palestra Comunale
Impianto elettrico - Quadro centrale termica

Studio Ing. Mello
Via Rovella 30
13841 Bioglio (Bi)

Comune di Vigliano Biellese
Via Milano, 234
13856 Vigliano Biellese (BI)

FILE		FOGLIO		SICURE
SI		5		
ELAB.	CONTR.	APPR.		
A.M.				-