

REGIONE PIEMONTE

PROVINCIA DI BIELLA



COMUNE DI VIGLIANO BIELLESE

REALIZZAZIONE DI NUOVA ROTATORIA
TRA VIA MILANO E VIA F. COMOTTO

Studio Tecnico Associato
EIDOS
Via G. Marconi, 20 - 13900 Biella

Il Tecnico: Arch. Cristina Bernardi



| | |
|--------|--------------|
| Data: | OTTOBRE 2018 |
| Agg. | |
| Scala: | 1:20 |


Tavola

8

PARTICOLARI COSTRUTTIVI


SEZIONE TIPO ROTATORIA

scala 1:20

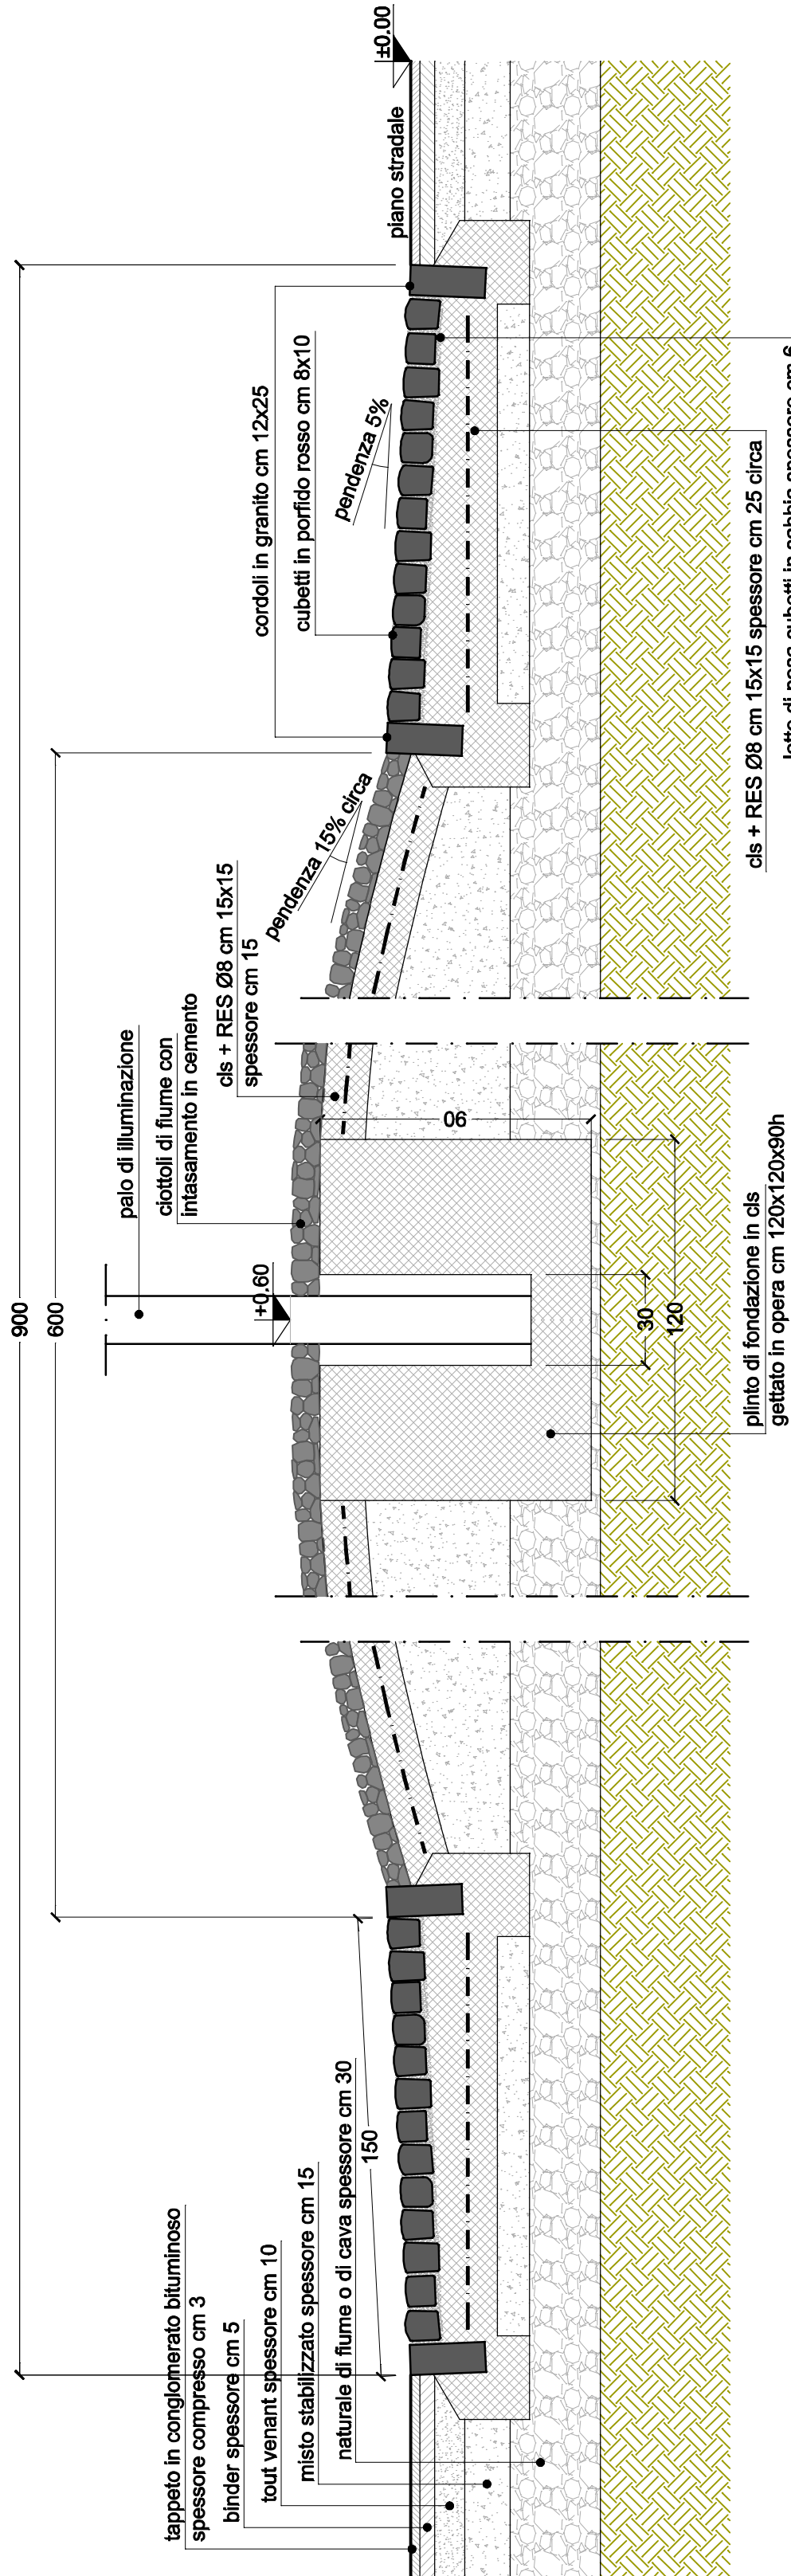


MARCIAPIEDE SU PIAZZETTA PARTICOLARE (A)

scala 1:20

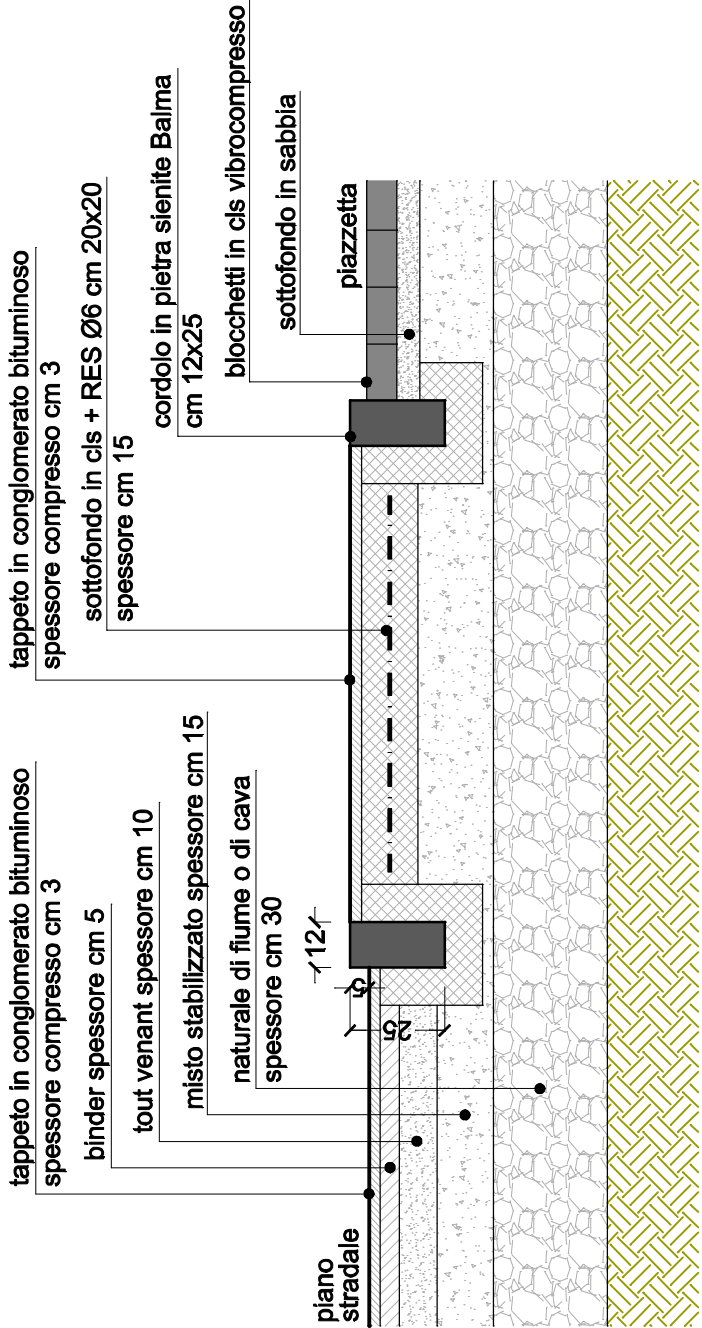


AIUOLA SPARTITRAFFICO

scala 1:20

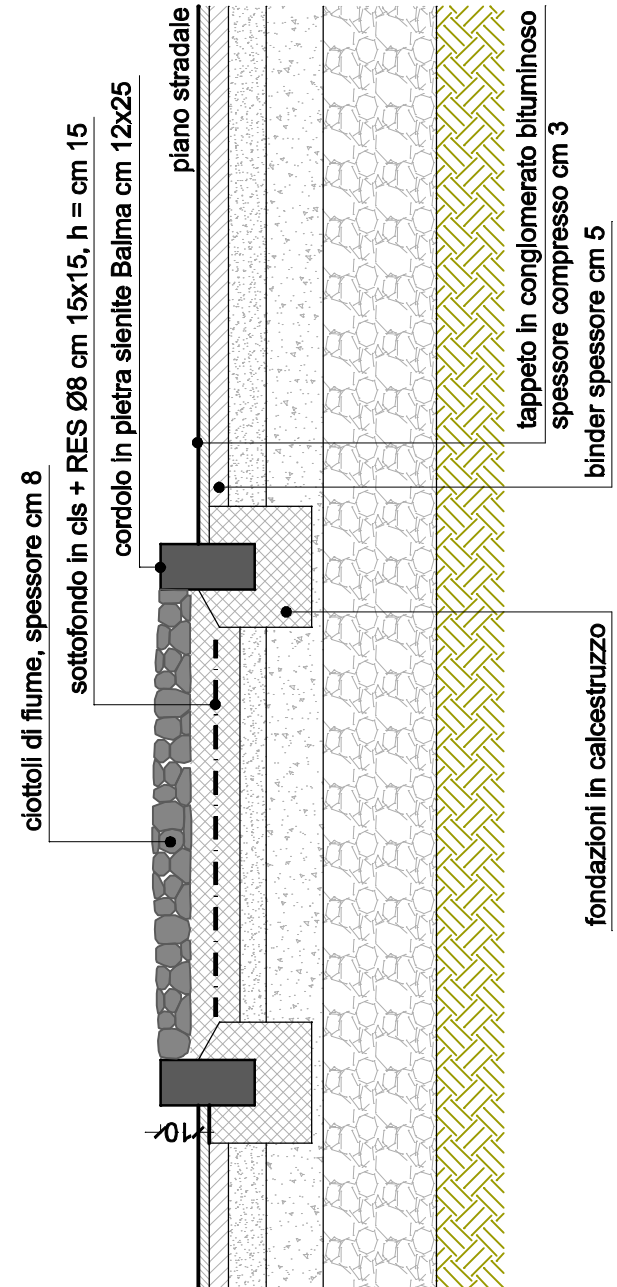

CADITOIA CARRABILE


scala 1:20

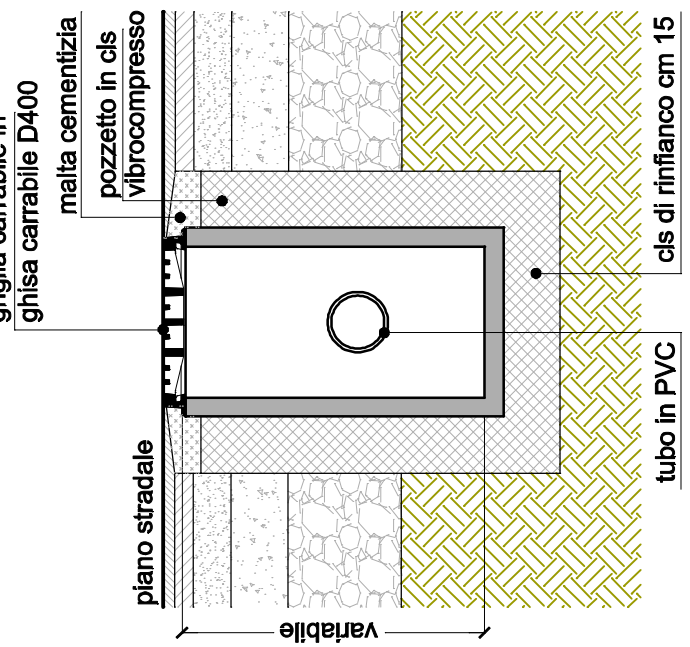

BARRIERE METALLICHE


scala 1:20

TIPO BARRIERA SINGOLA

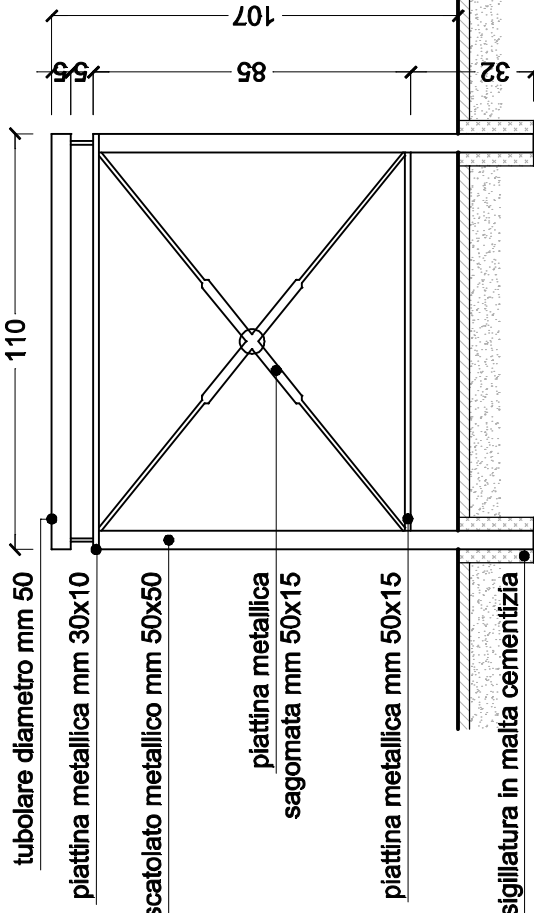

TUBAZIONE IN PVC PER SCARICO ACQUE METEORICHE

scala 1:20

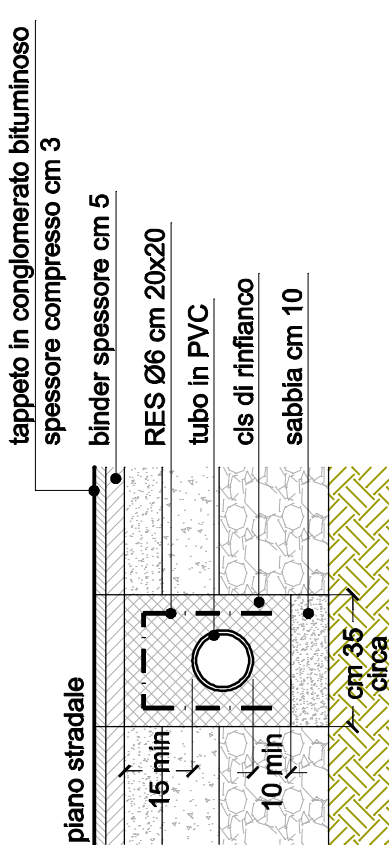

TUBAZIONE IN PVC PER SCARICO ACQUE METEORICHE

scala 1:20

