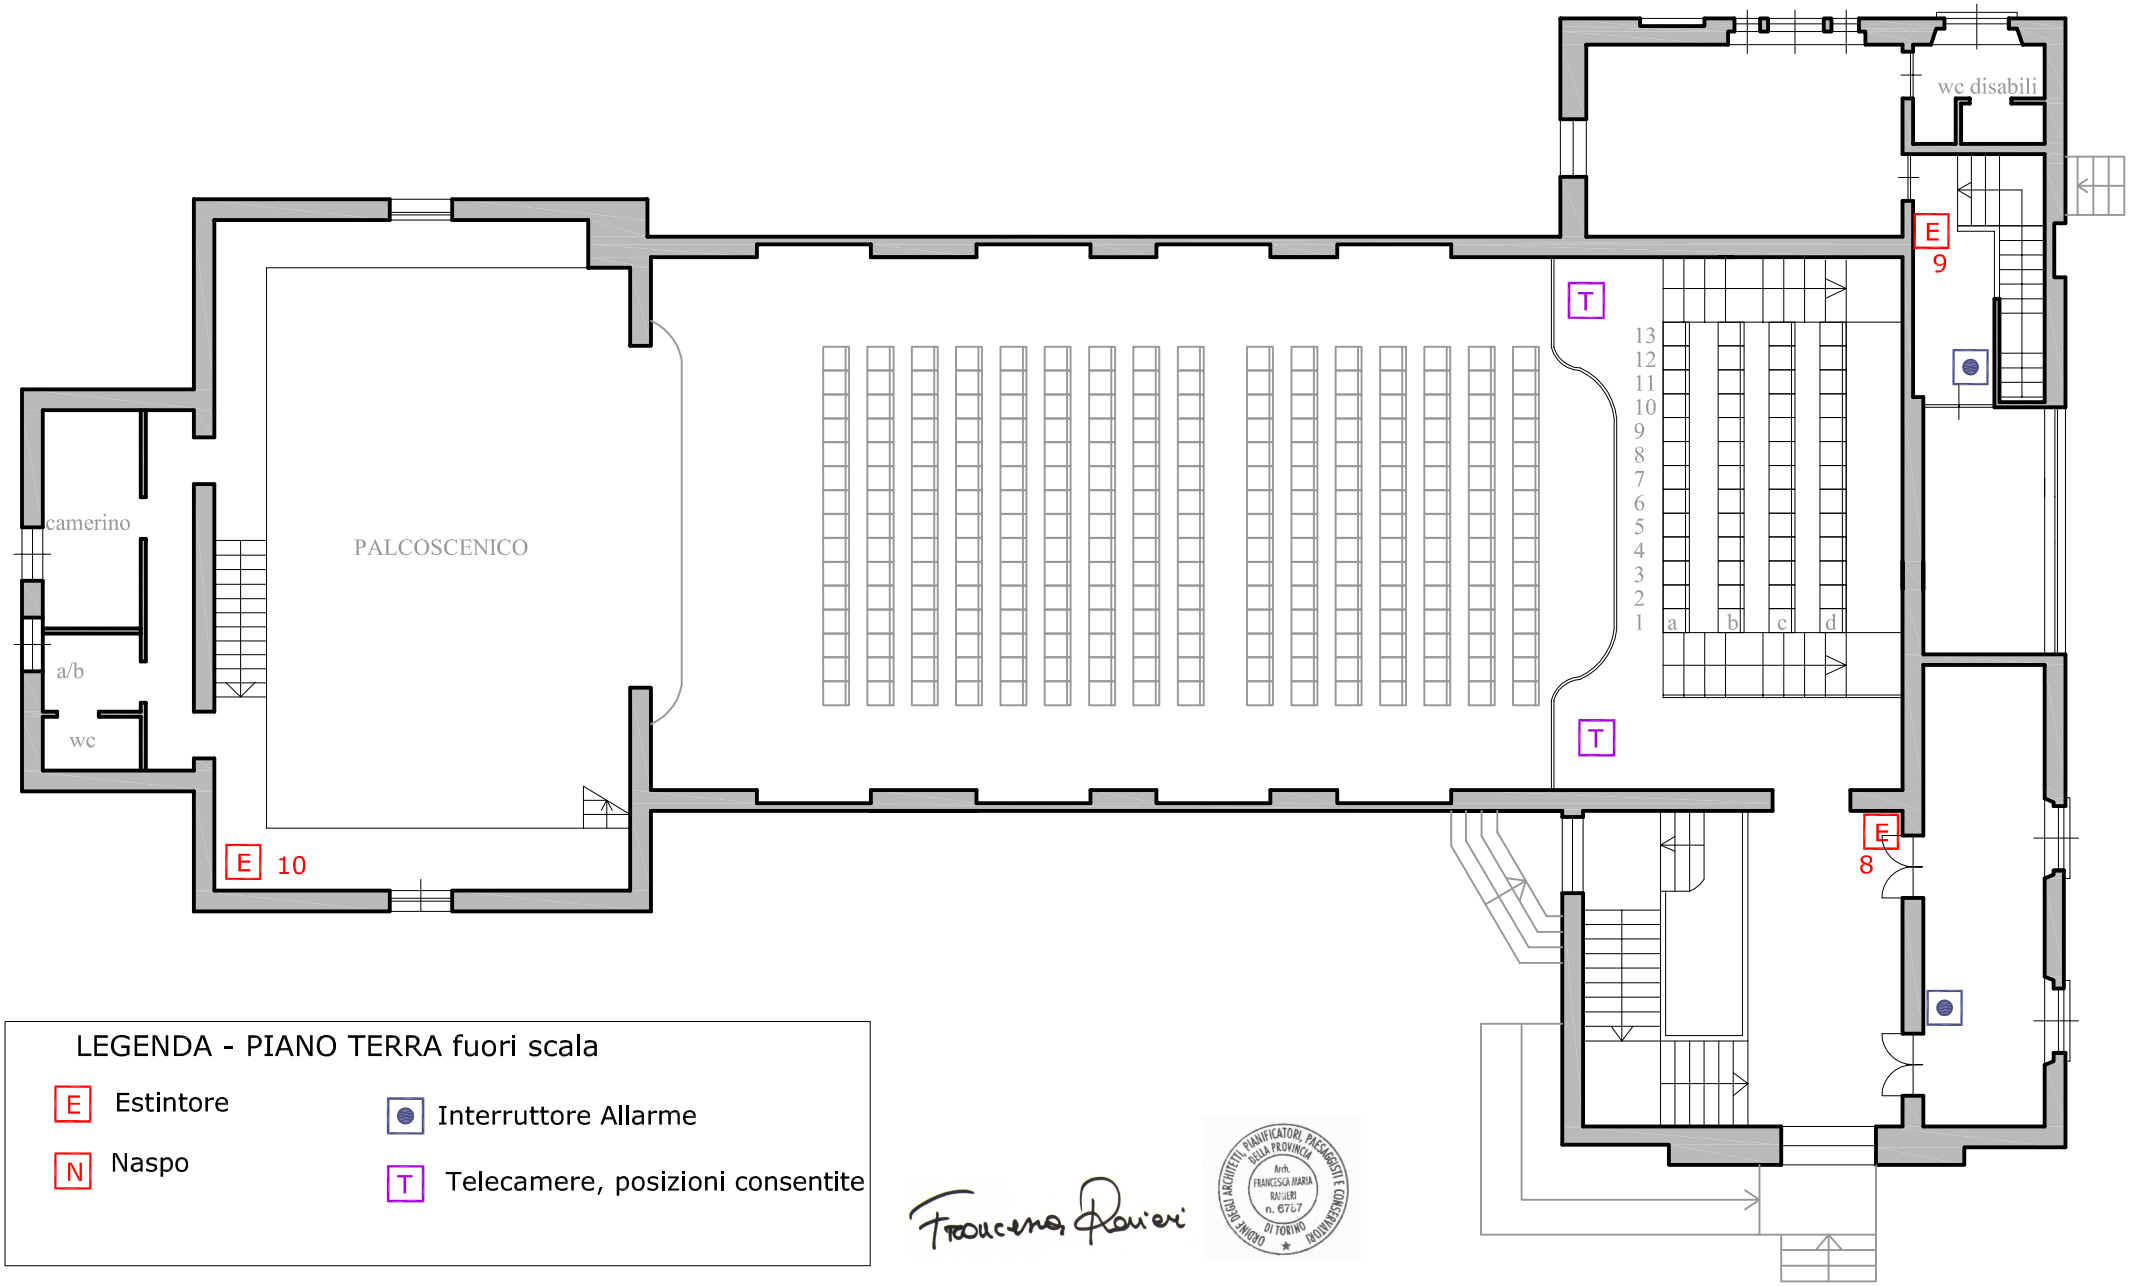

LEGENDA - PIANO TERRA fuori scala

- E Estintore
- N Naspo
- Interruttore Allarme
- T Telecamere, posizioni consentite

Francesca Ravieri

ORDINE DEGLI ARCHITETTI, PIANIFICATORI, PAESAGGISTI E CONSERVATORI DELLA PROVINCIA DI TORINO
Arch. FRANCESCA MARIA RAVIERI n. 6767

Teatro Erios Vigliano Biellese