

Regione Piemonte
Provincia di Biella
Comune di Vigliano Biellese



Piano guida per la riqualificazione del Villaggio Trossi - 1° stralcio -
Linee Guida per la revisione del sistema viabilistico e per la riqualificazione della rete viaria e dei percorsi
pedonali
- 1° lotto d'intervento

RIQUALIFICAZIONE VILLAGGIO TROSSI
Ridisegno dell'incrocio tra viale Italia e via Brignana

Progetto Definitivo/Esecutivo

Elab. 1

Illustrazione grafica del progetto

*Studio di architettura e urbanistica
Arch. Franco Fortunato*

Collaborazione: Arch. Gaetano Brunetti

Novembre 2021

Elab. 1 - Illustrazione grafica del progetto (*fascicolo A4*)

INQUADRAMENTO DELL'AREA

- Estratto del Prg vigente
- Foto aerea

scala 1: 2.000

PROGETTO ESECUTIVO

- Area di intervento
- Planimetria generale di progetto

scala 1: 100

DOCUMENTAZIONE FOTOGRAFICA

INQUADRAMENTO DELL'AREA



Estratto elab. PR.3C/V1 – uso del suolo urbano in scala 1:2000



Dati cartografici ©2021 ,Dati cartografici ©2021 10 m

Foto aerea

PROGETTO ESECUTIVO

Area di intervento

Planimetria generale di progetto
scala 1: 200


Area di intervento

Sovrapposto in linea rossa compare il rilievo dell'area di intervento progettuale

Il progetto, per quanto riguarda la modifica della circolazione veicolare, come rappresentato nelle tavole, sostanzialmente contempla tali principali azioni:

- creazione di senso unico in uscita dalla via Mullatera verso l'incrocio;
- rimodellamento delle carreggiate veicolari con inserimento di elementi spartitraffico;
- razionalizzazione del disegno e dell'accesso al parcheggio situato sul lato est;
- inserimento di piccola rotonda all'incrocio tra viale Italia e via Brignana
- realizzazione di marciapiede sul lato ovest (oggi assente)



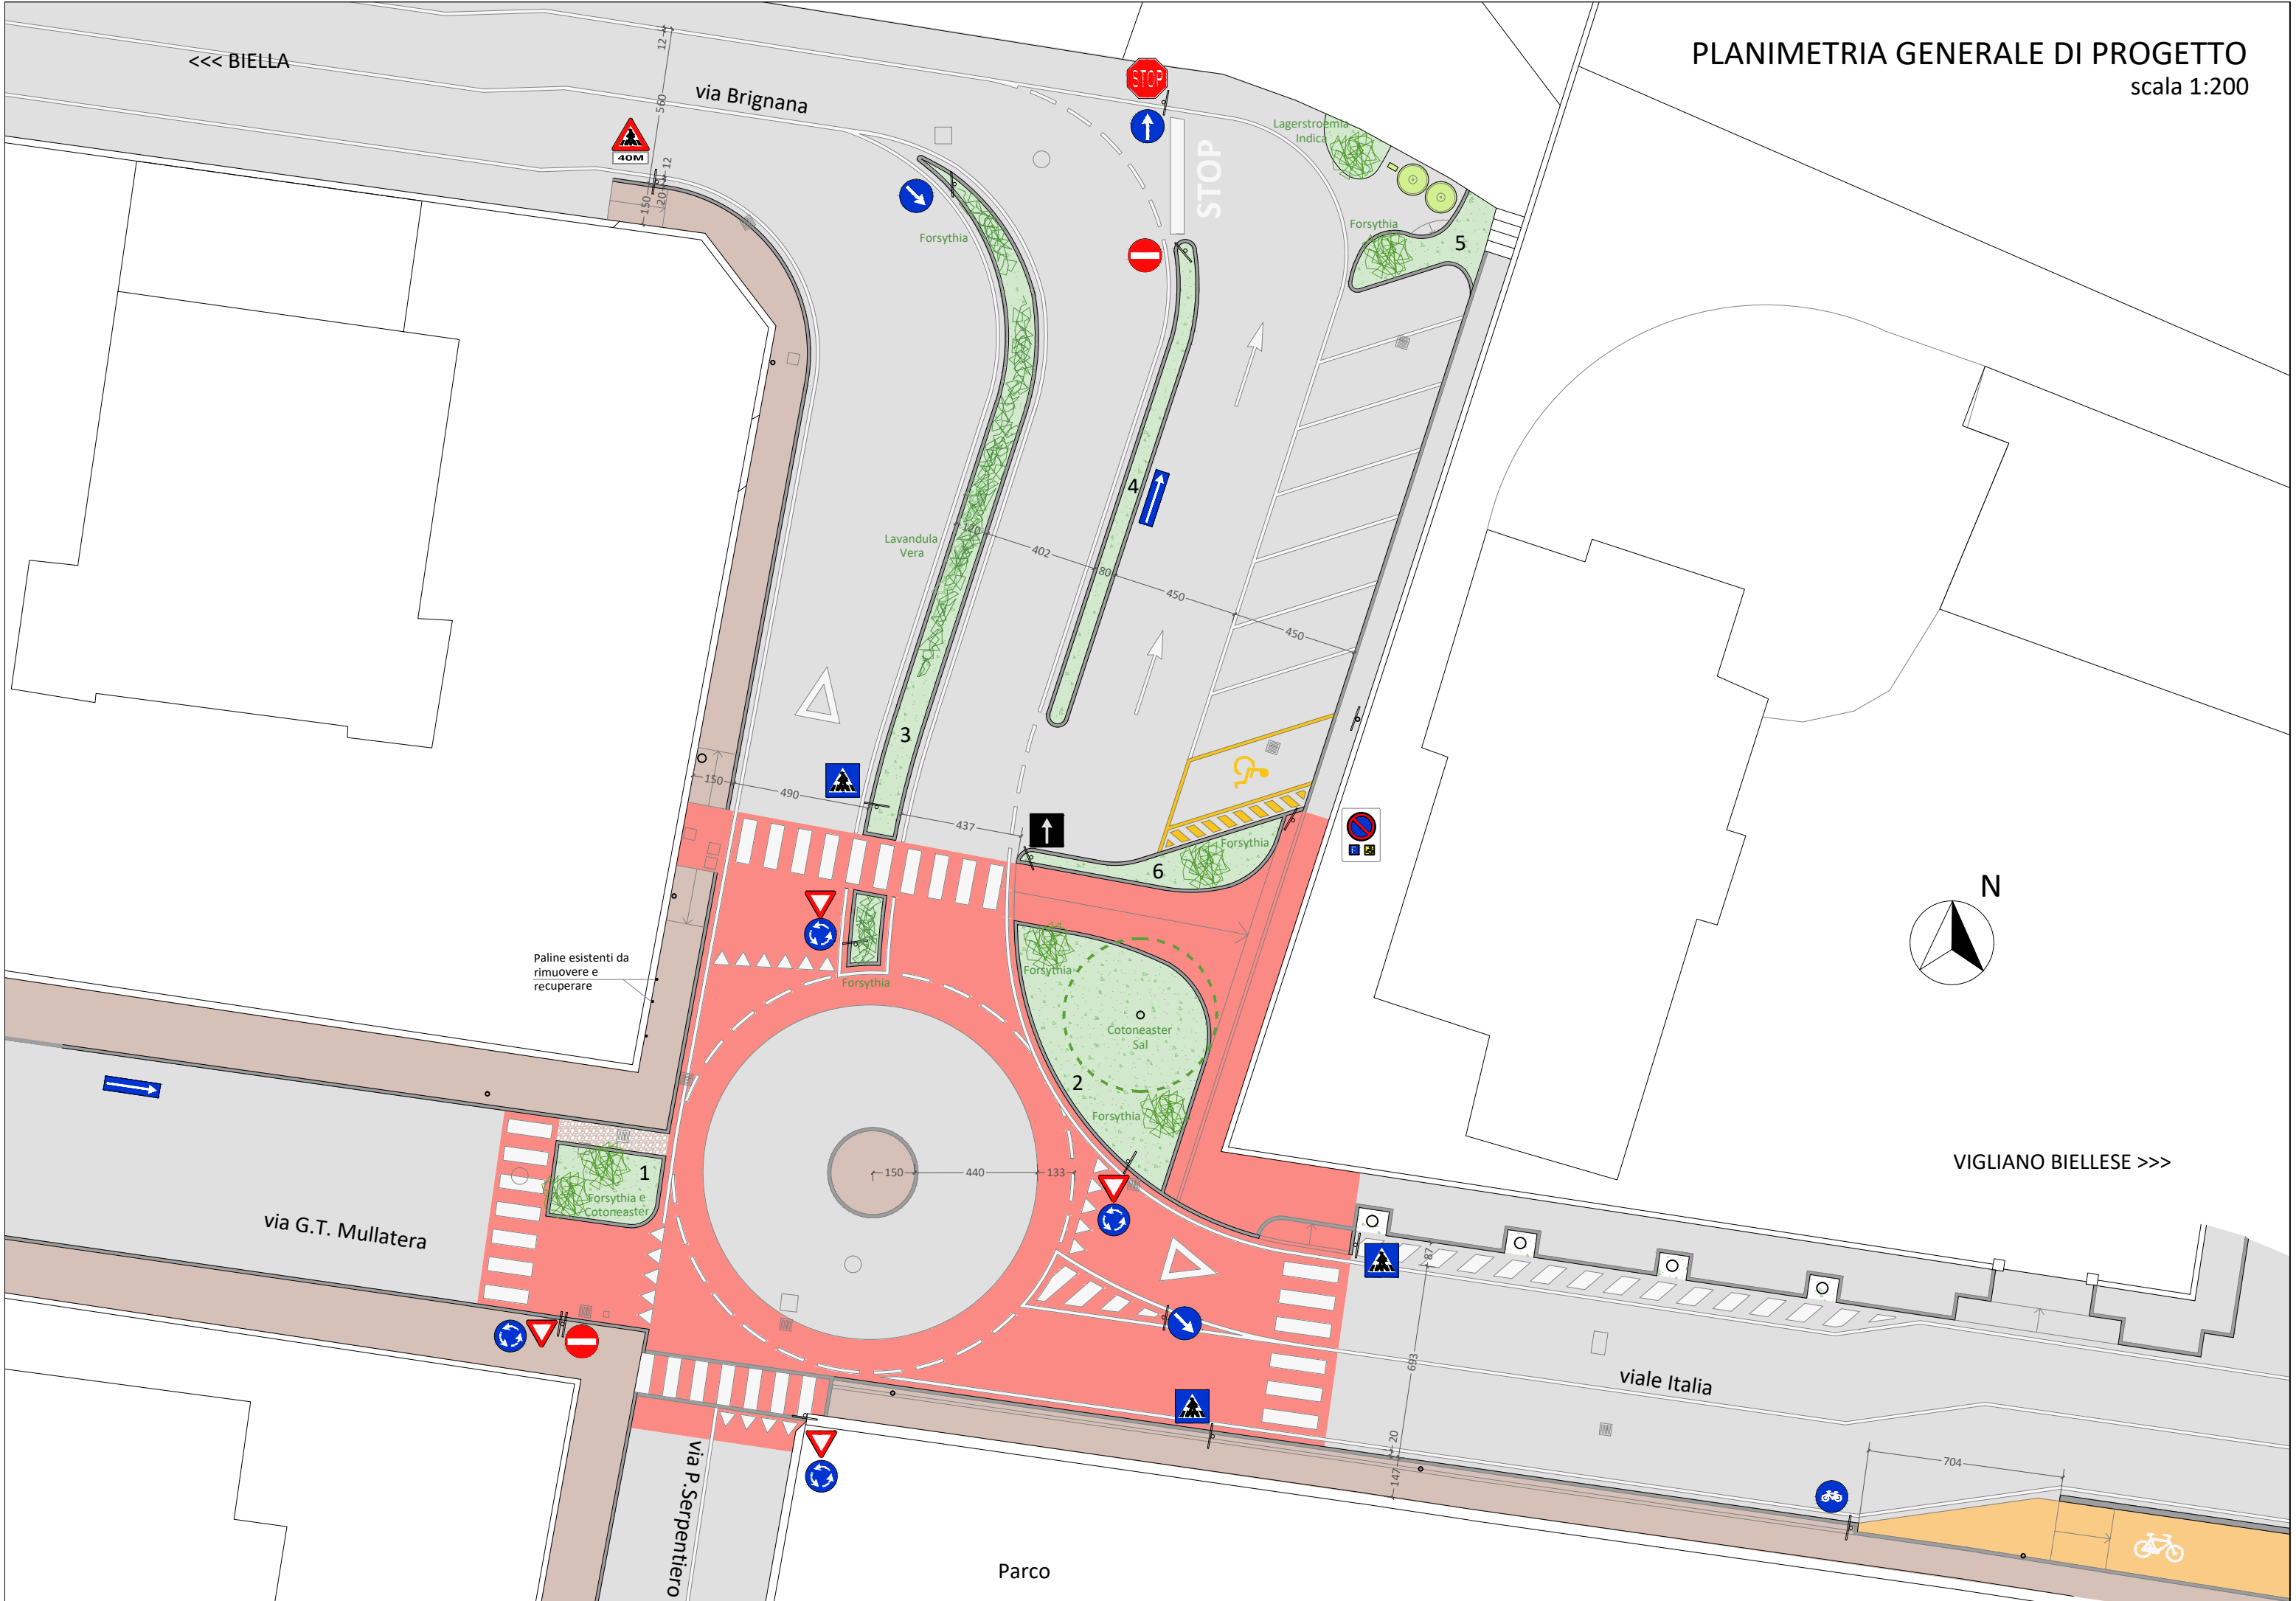

DOCUMENTAZIONE FOTOGRAFICA



Incrocio critico... verso via Brignana



Incrocio critico... verso via G.T. Mullatera



Incrocio critico... lo slargo con il parcheggio



Incrocio tra viale Italia e via P. Serpentiero... da via G.T. Mullatera



Via P. Serpentiero in direzione nord (doppio senso di marcia - conservazione del marciapiede)



Via Italia... spostamento pista sull'altro lato della strada