


Planimetria Via Milano scala 1 : 250

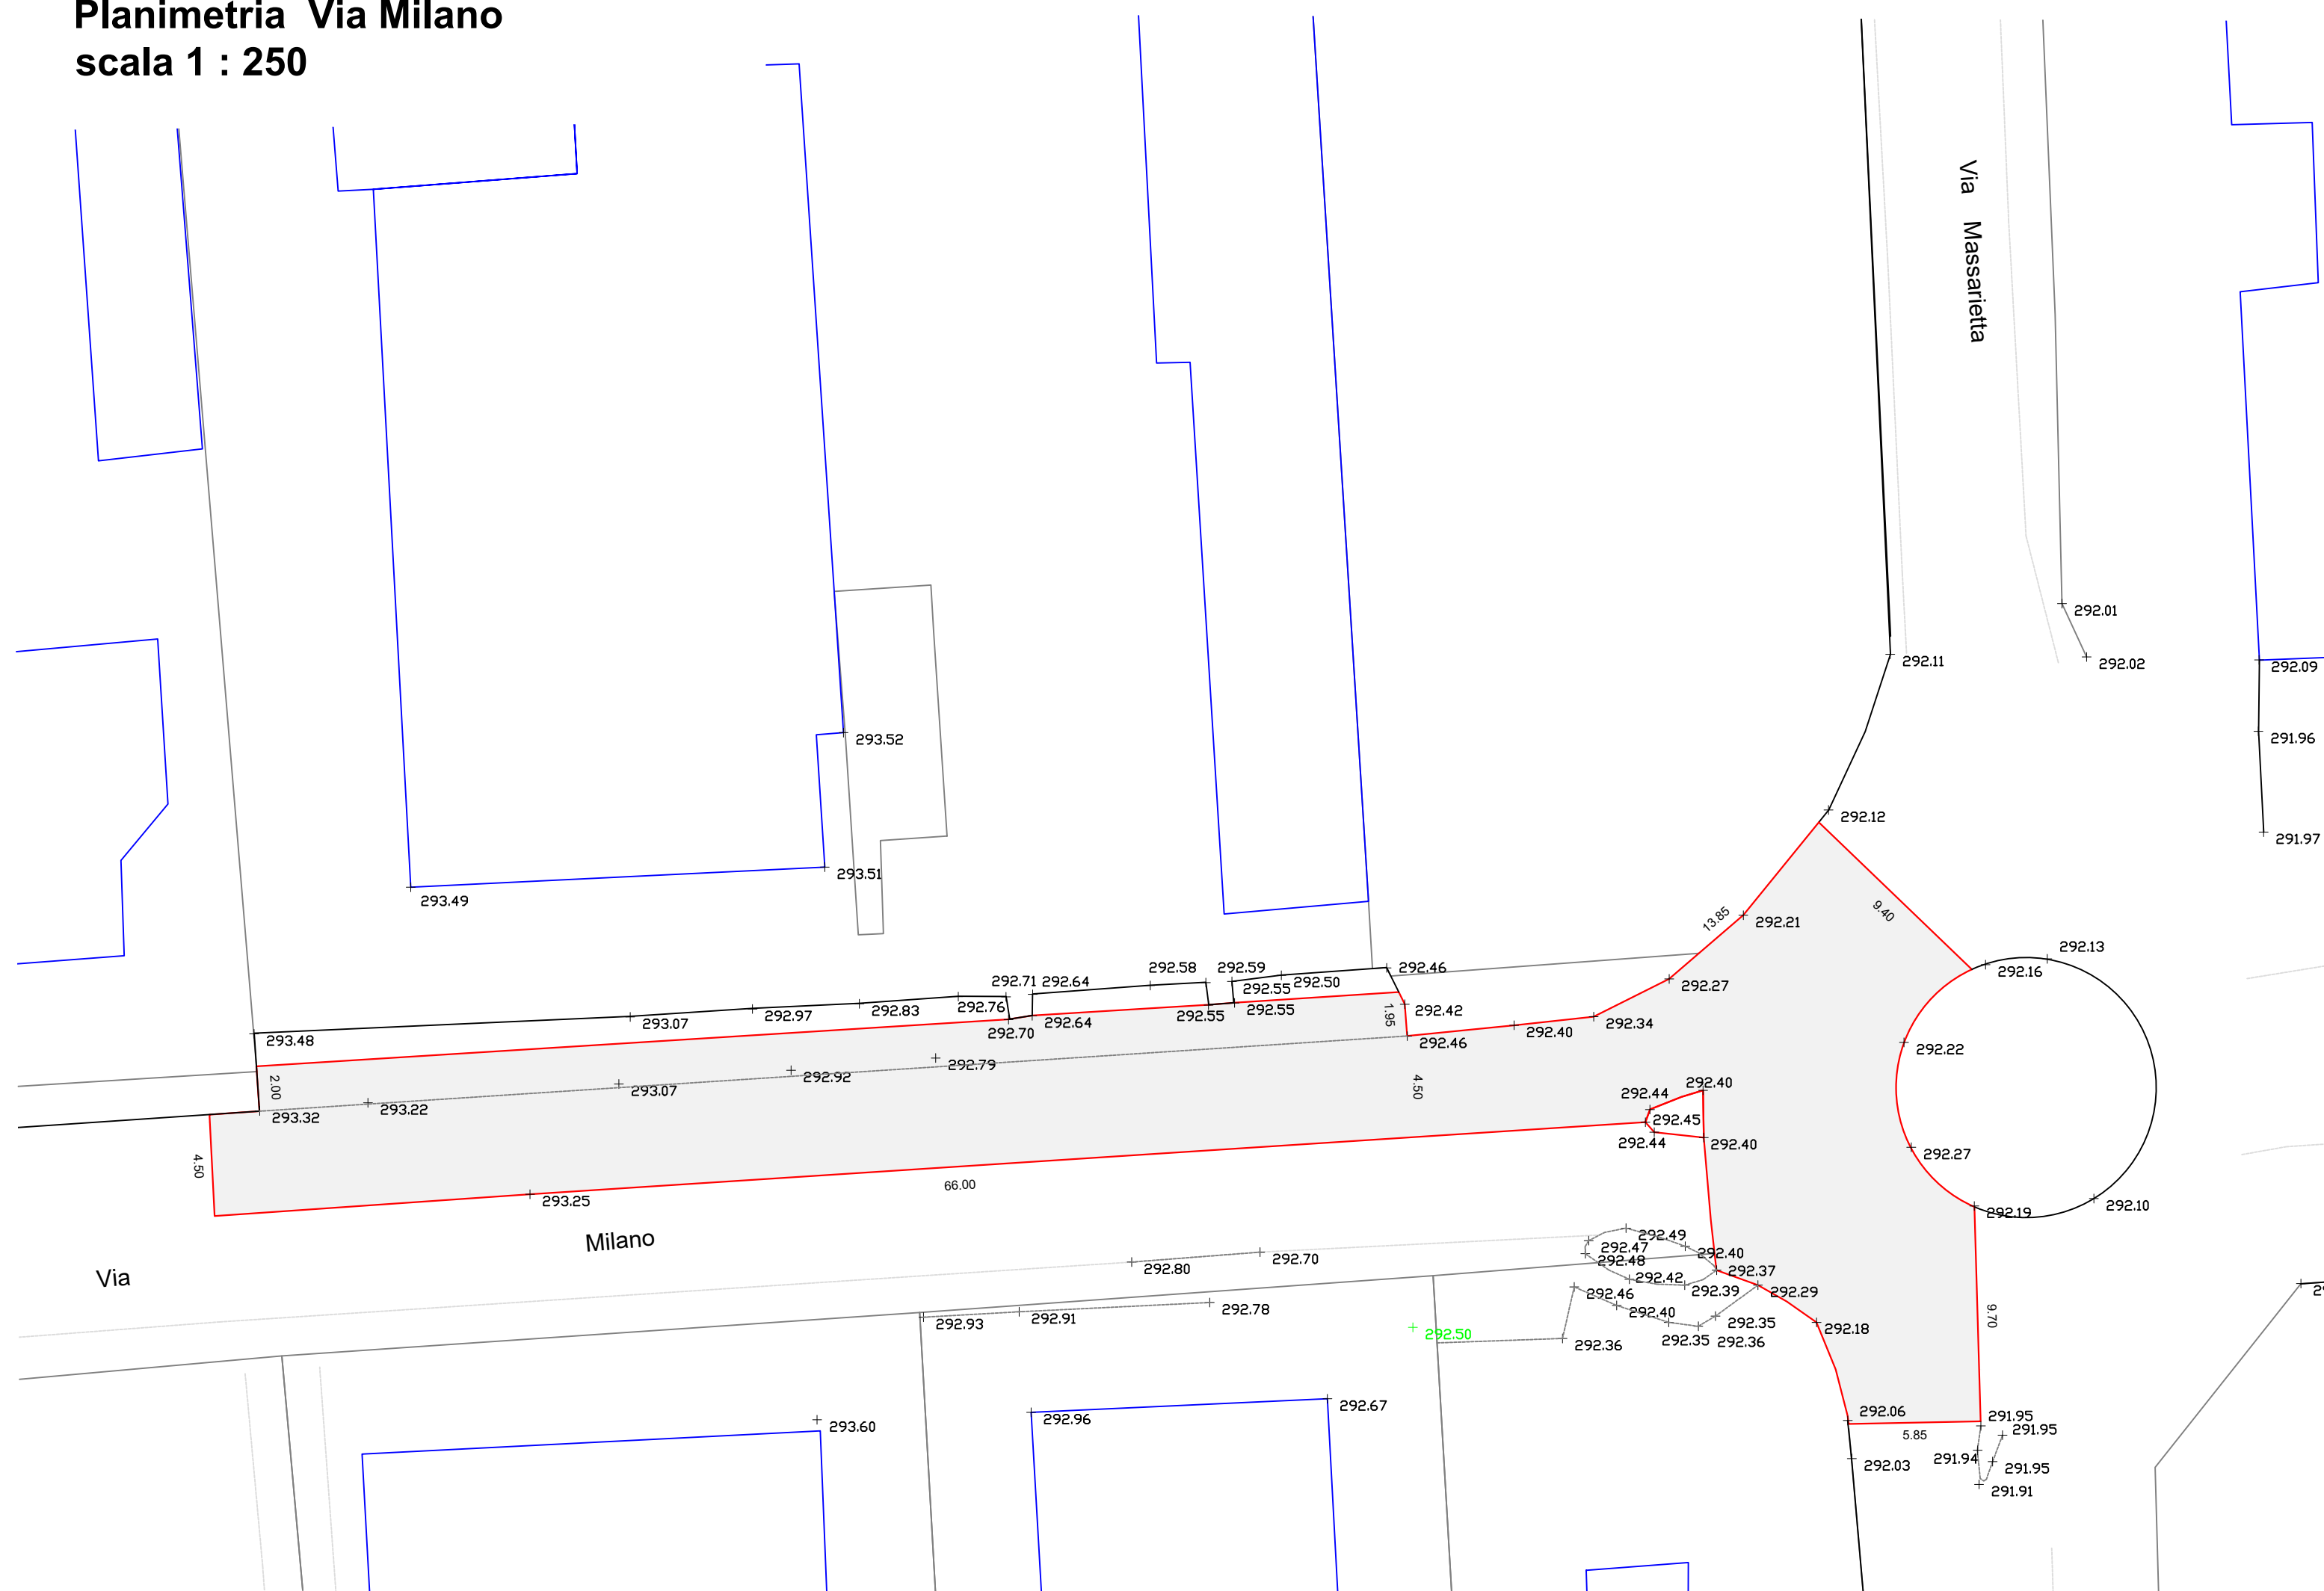

T3.2

Regione Piemonte

PROVINCIA DI BIELLA

COMUNE DI VIGLIANO BIELLESE

Lavori di "SISTEMAZIONE VIE, STRADE ED AREE PUBBLICHE ANNO 2018"

PROGETTO ESECUTIVO

Intervento Via Milano

- **Planimetria** scala 1: 250

Intervento Via Getta

- **Planimetria** scala 1: 250

Dott. Ing. Giuseppe Porta

agosto 2018

Planimetria Via Getta scala 1 : 250



Scarifica e tout-venant bitumato cm 8
superficie mq 540