


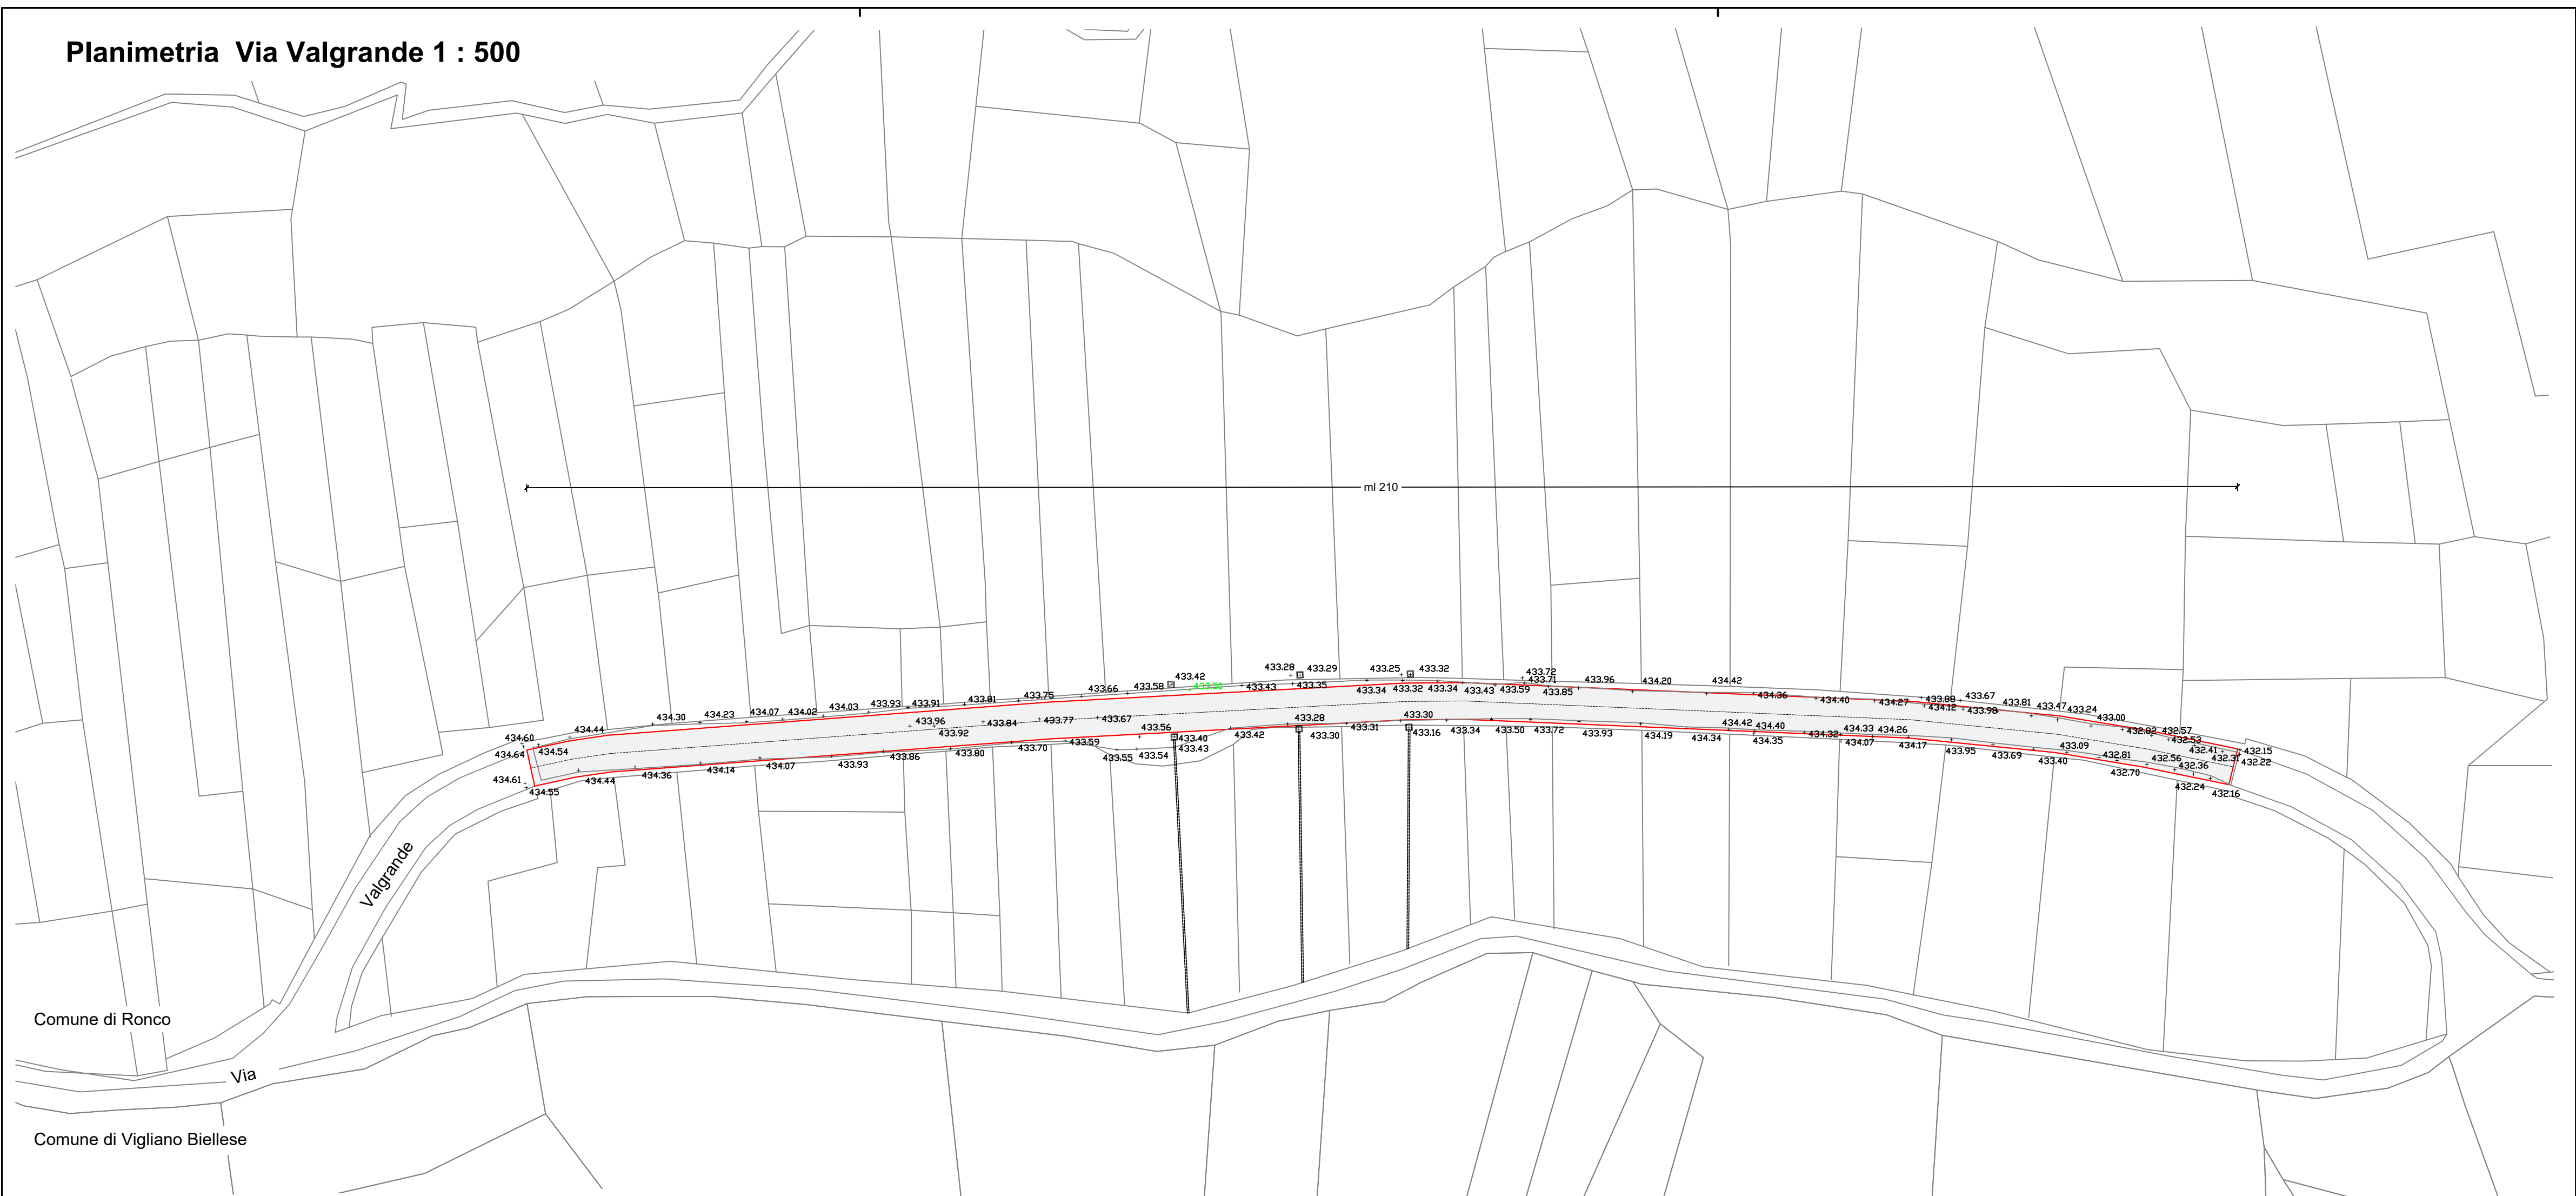

T3.3

Regione Piemonte

PROVINCIA DI BIELLA

COMUNE DI VIGLIANO BIELLESE

Lavori di "SISTEMAZIONE VIE, STRADE
ED AREE PUBBLICHE ANNO 2018"

PROGETTO ESECUTIVO


Intervento Via Valgrande

- Planimetria scala 1: 500
- Sezione tipo strada scala 1: 50

Dott. Ing. Giuseppe Porta

agosto 2018

sezione tipo strada 1:50

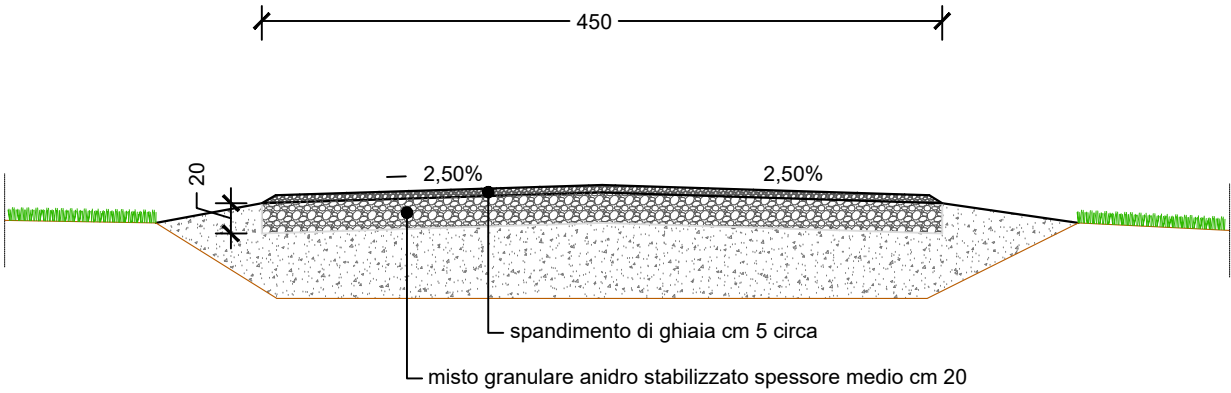

Stesa di misto granulare anidro, spessore medio cm 20
Regolarizzazione e rullatura, stesa di ghiaia
superficie mq 945

